界址点坐标表				界址点坐标表			
点号	X	Y	边长	点号	X	Y	边长
J1	2525468.922	529670.062		J20	2525451.593	529898.542	
			91.15				28.47
J2	2525506.596	529753.059		J21	2525426.834	529884.484	
			0.01				2.93
J3	2525506.600	529753.067		J22	2525425.657	529881.797	
			98.17				4.10
J4	2525547.178	529842.462		J23	2525424.648	529877.827	
			12.24				0.39
J5	2525537.461	529849.908		J24	2525424.571	529877.441	
			6.39				30.10
J6	2525532.427	529853.839		J25	2525418.696	529847.917	
			12.48				0.38
J7	2525522.385	529861.244		J26	2525418.622	529847.548	
			1.92				0.38
J8	2525520.813	529862.352		J27	2525418.526	529847.184	
			12.34				30.15
J9	2525510.578	529869.252		J28	2525410.873	529818.021	
			2.06				0.34
J10	2525508.843	529870.369		J29	2525410.787	529817.693	
			12.26				0.34
J11	2525498.399	529876.786		J30	2525410.681	529817.370	
			2.10				30.23
J12	2525496.590	529877.845		J31	2525401.264	529788.649	
			12.19				0.30
J13	2525485.944	529883.784		J32	2525401.171	529788.364	
			2.20				47.87
J14	2525484.002	529884.813		J33	2525384.896	529743.344	
			12.13				6.04
J15	2525473.171	529890.270		J34	2525382.843	529737.665	
			2.22				1.50
J16	2525471.171	529891.224		J35	2525382.334	529736.257	
			12.13				1.51
J17	2525460.119	529896.219		J36	2525381.822	529734.841	
			1.36				5.27
J18	2525458.865	529896.756		J37	2525386.508	529732.429	
			3.84				5.06
J19	2525455.220	529897.969		J38	2525381.471	529732.958	
			3.67				29.65
J20	2525451.593	529898.542		J39	2525372.643	529704.655	
							38.06
				J40	2525409.056	529693.591	
							38.06
				J41	2525445.470	529682.527	
							26.56
				J1	2525468.922	529670.062	
				S=22788.00平方米			

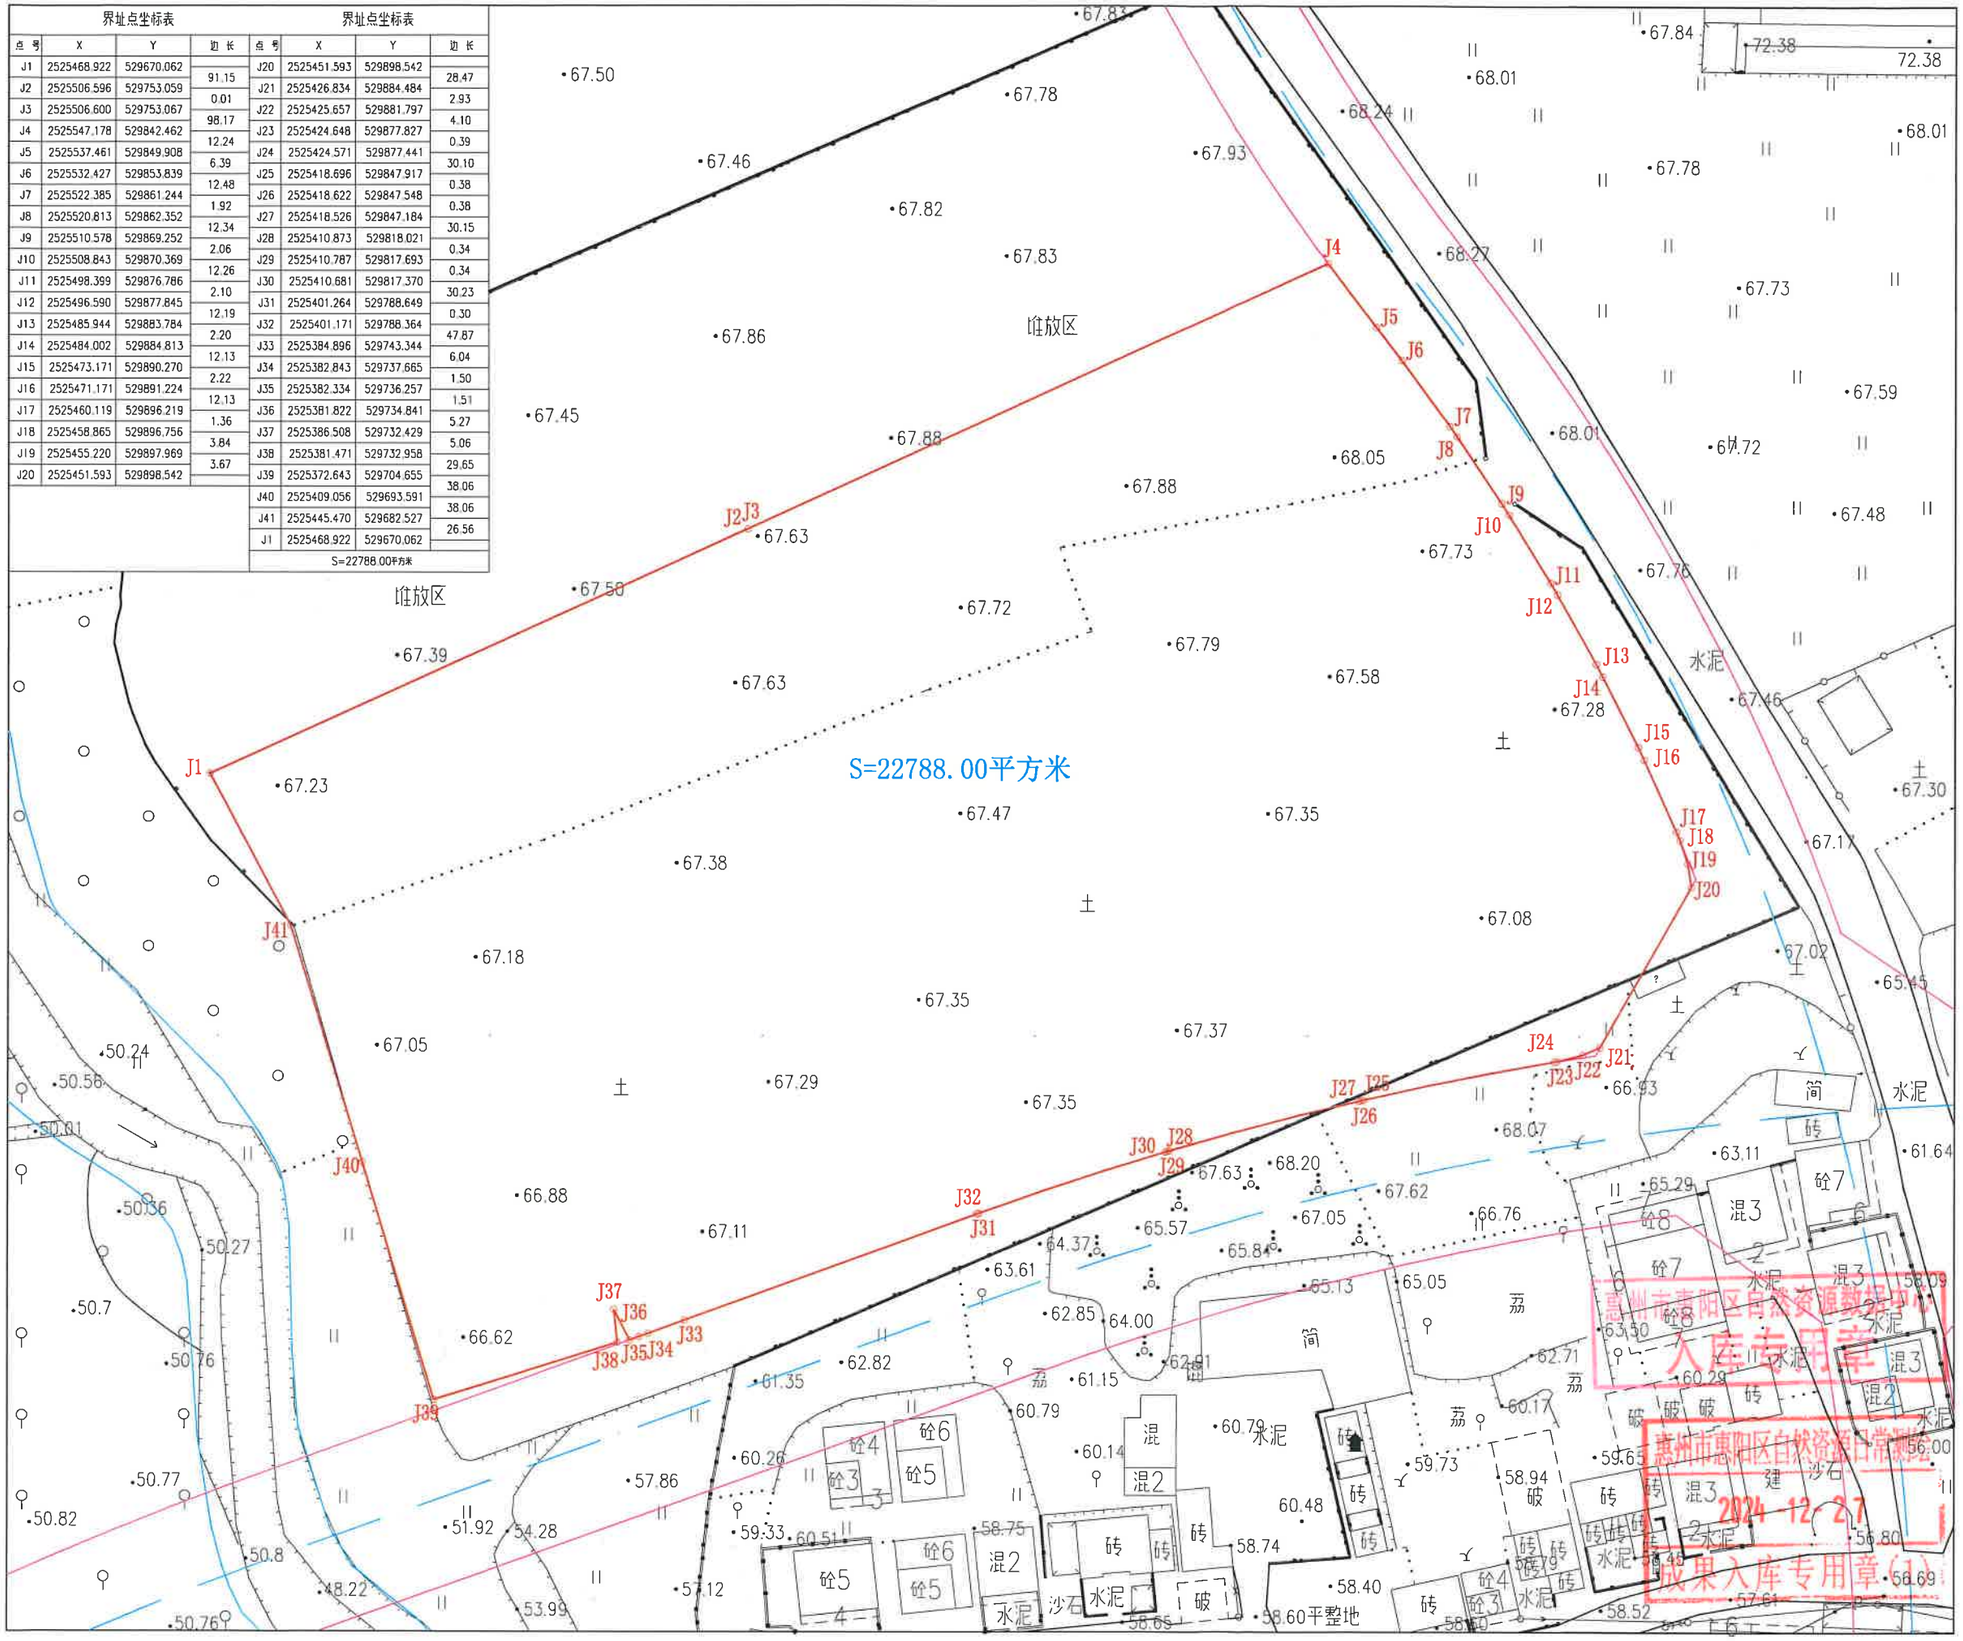

广东经纬土地勘测规划科技有限公司
自然资源日常管理测绘技术服务项目

土地勘测定界图

受理编号	FDJ20241223005
委托出图方	惠州市惠阳区自然资源局
土地坐落	惠州市惠阳区新圩镇
宗地面积	22788.00平方米
测绘编号	JW-X24122023
宗地编码	441303103207GB00093

勘测定界单位签注

宗地界线和现状建设情况说明：

1、红线根据惠州市惠阳区新圩镇人民政府盖章图纸绘出。

2、现场为平整地。

广东经纬土地勘测规划科技有限公司 资料专用章

宗地界线调整审核			
坐标系	2000国家大地坐标系	高程系	1985国家高程基准
比例尺	1:1000	测量员	何国正
检查员	陆考明	项目负责人	曹国柱
备　注	本图只表明宗地位置、范围、面积。		
制图日期	2024年12月24日		

质量监管单位签注

广东省国土资源测绘院
惠州市自然资源规划勘测院

审查人	陈小文	审查日期	2024.12.26

惠州市惠阳区自然资源数据入库专用章

惠州市惠阳区自然资源日常测绘 2024-12-27 成果入库专用章(1)

图 例：

- 宗地界线
- 城市绿线
- 道路中心线
- 道路侧石线
- 道路红线