

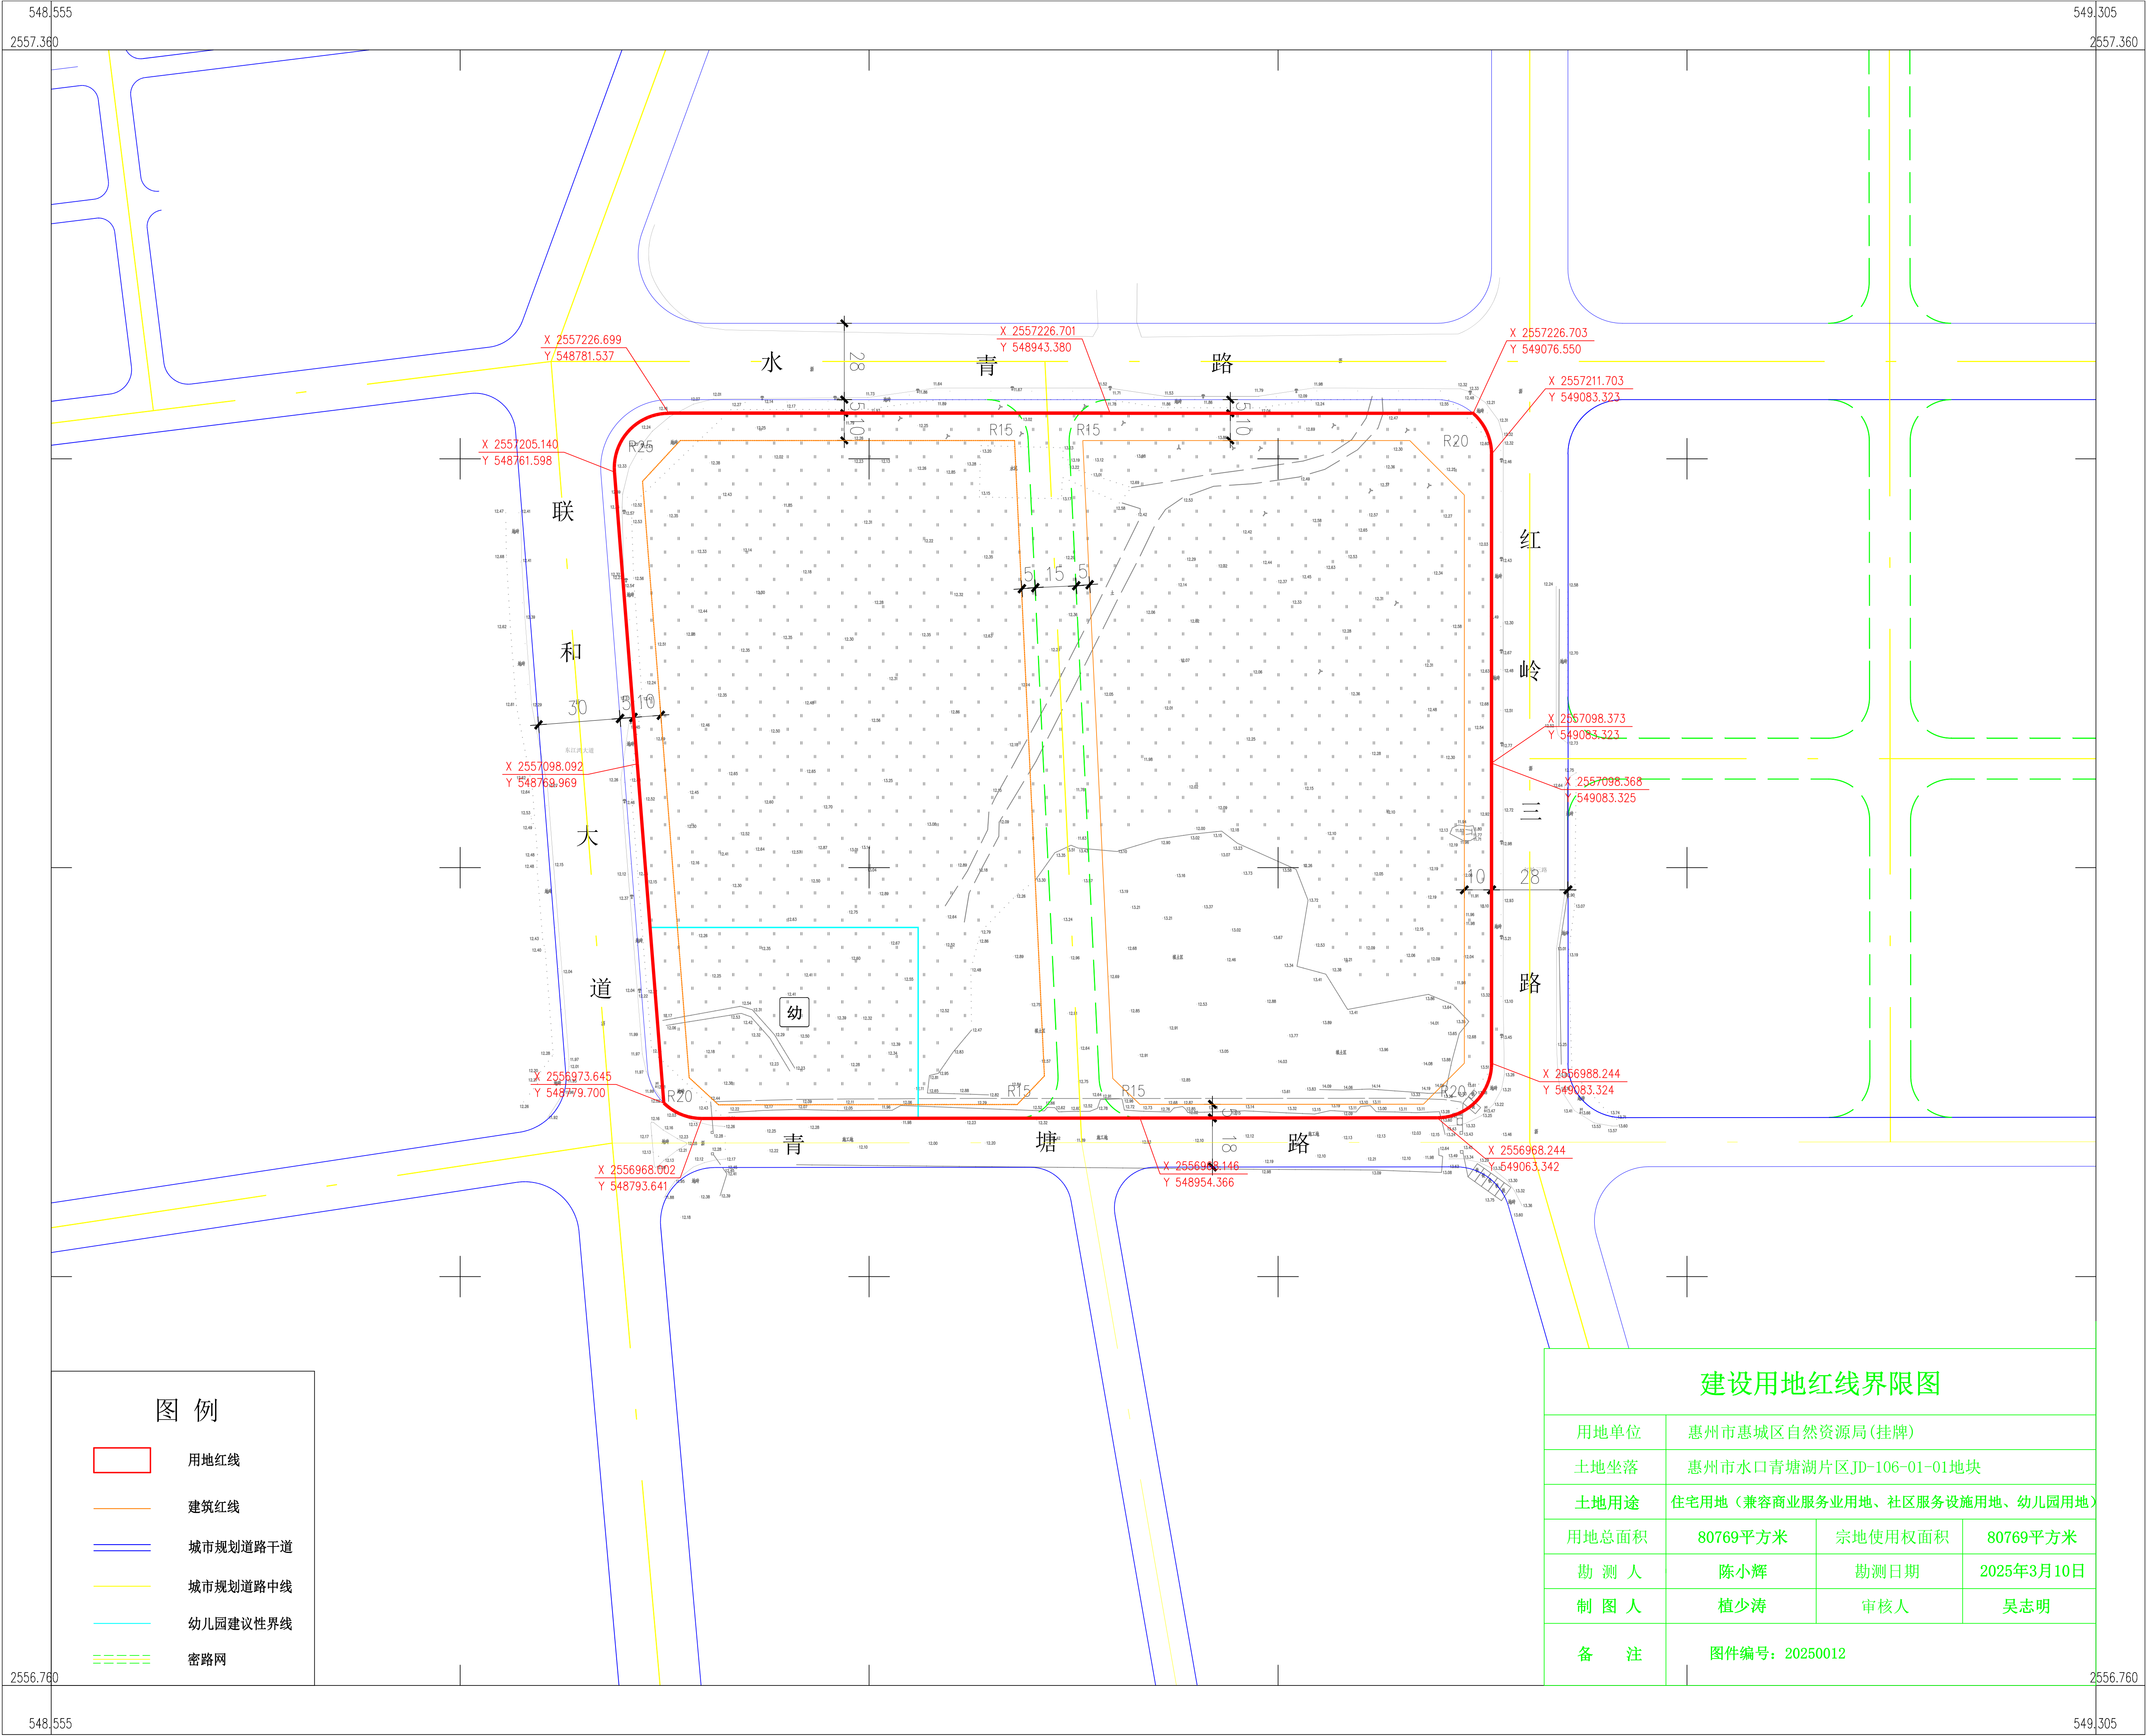


图 例

- 用地红线
- 建筑红线
- 城市规划道路干道
- 城市规划道路中线
- 幼儿园建议性界线
- 密路网

建设用地红线界限图

|       |                                |         |            |
|-------|--------------------------------|---------|------------|
| 用地单位  | 惠州市惠城区自然资源局(挂牌)                |         |            |
| 土地坐落  | 惠州市水口青塘湖片区JD-106-01-01地块       |         |            |
| 土地用途  | 住宅用地（兼容商业服务业用地、社区服务设施用地、幼儿园用地） |         |            |
| 用地总面积 | 80769平方米                       | 宗地使用权面积 | 80769平方米   |
| 勘 测 人 | 陈小辉                            | 勘测日期    | 2025年3月10日 |
| 制 图 人 | 植少涛                            | 审核人     | 吴志明        |
| 备 注   | 图件编号：20250012                  |         |            |