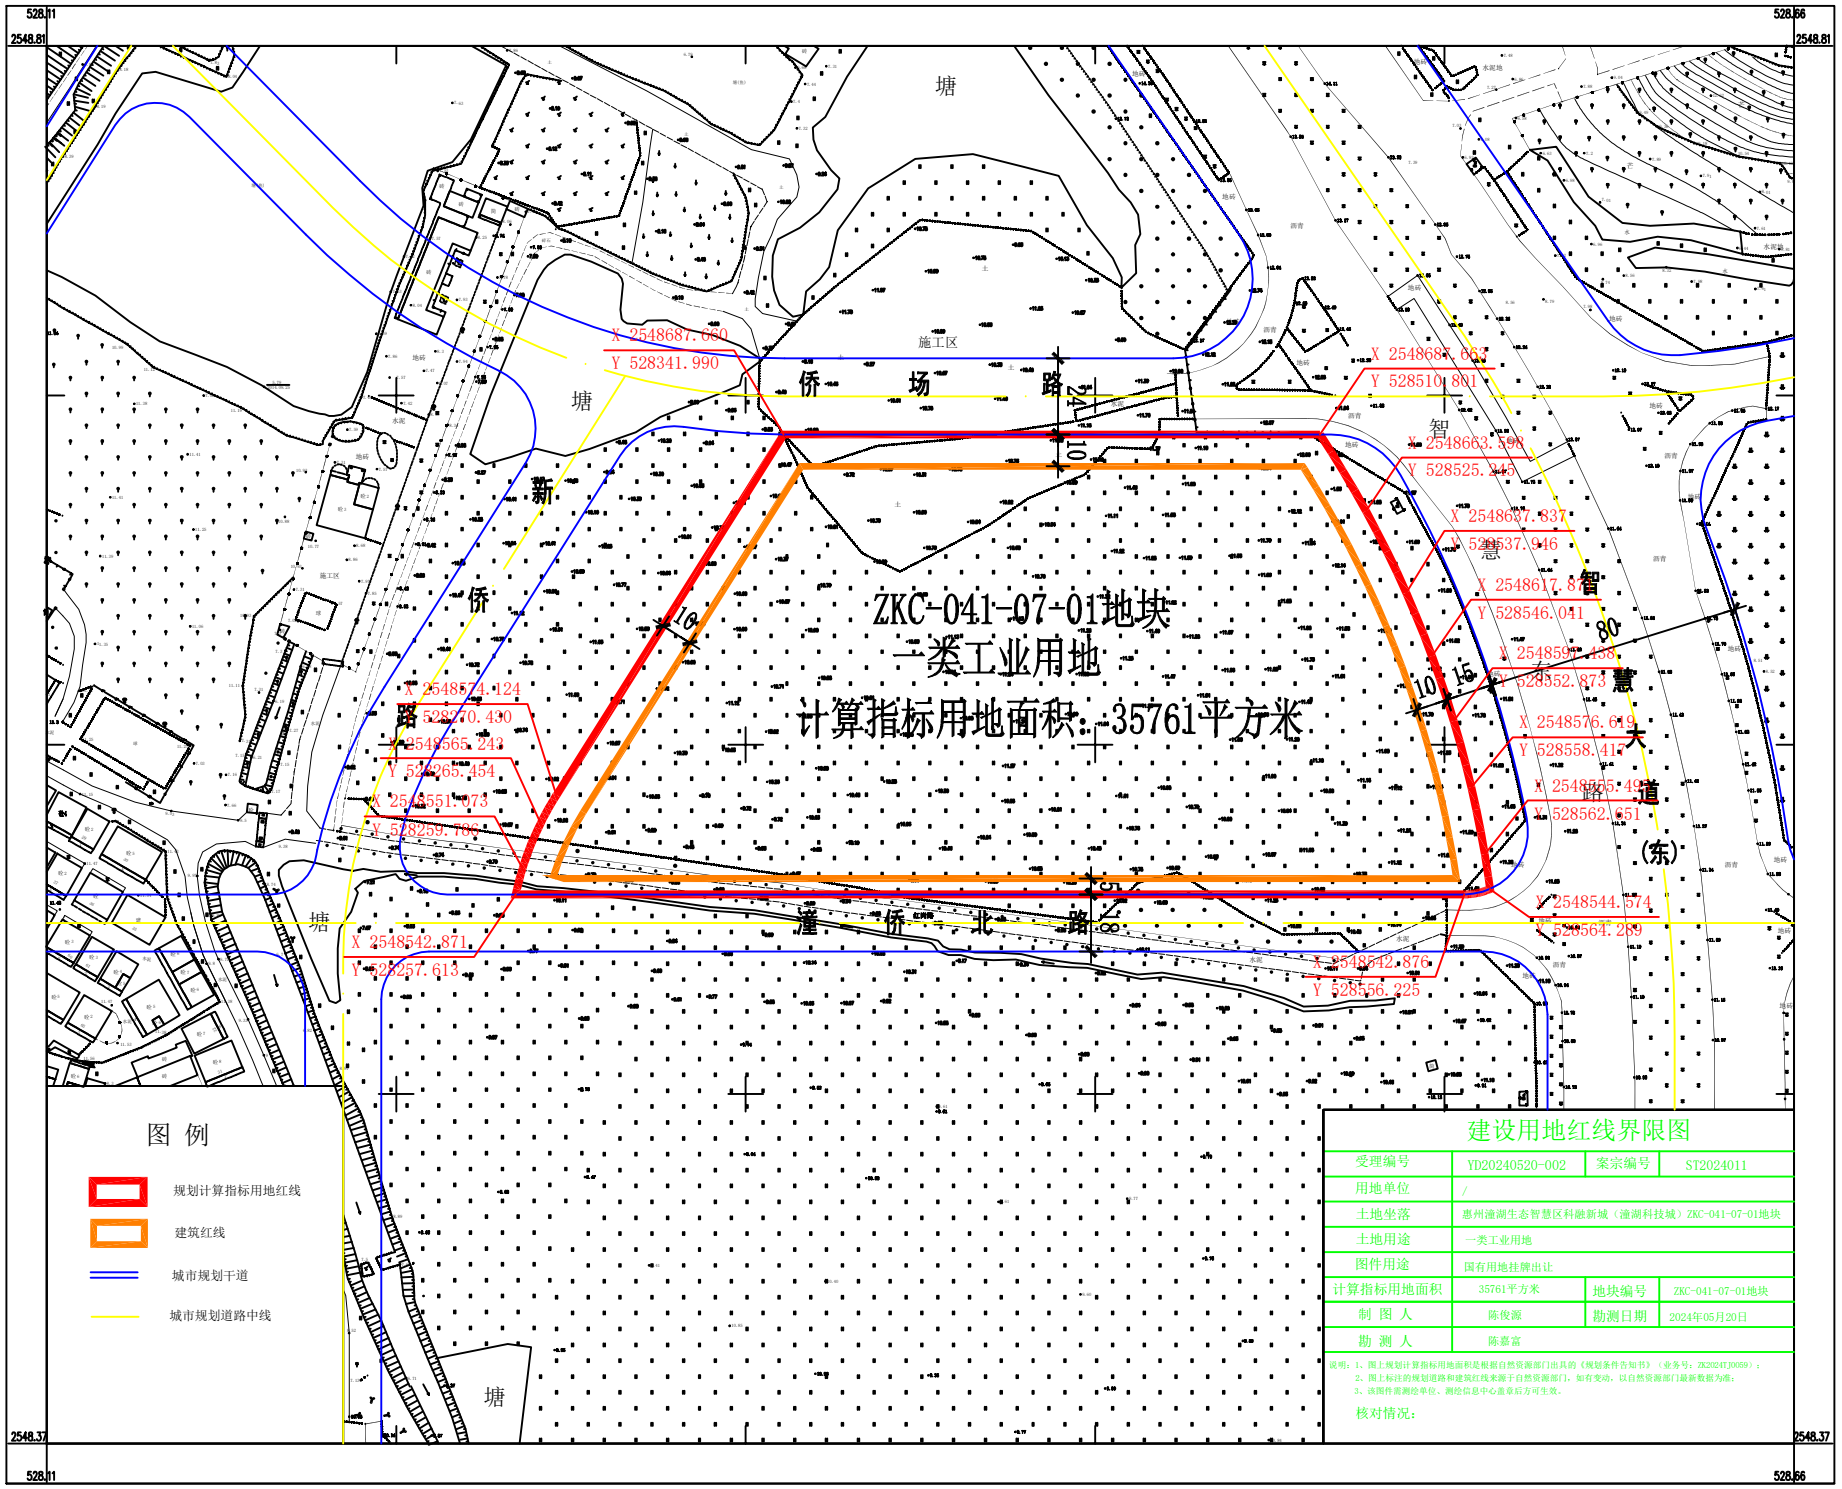

建设用地红线界限图

受理编号	YD20240520-002	案宗编号	ST2024011
用地单位	/		
土地坐落	惠州潼湖生态智慧区科融新城（潼湖科技城）ZKC-041-07-01地块		
土地用途	一类工业用地		
图件用途	国有用地挂牌出让		
计算指标用地面积	35761平方米	地块编号	ZKC-041-07-01地块
制 图 人	陈俊源	勘测日期	2024年05月20日
勘 测 人	陈嘉富		

说明：1、国土规划计算指标用地面积是根据自然资源部门出具的《规划条件告知书》（业务号：ZK2024T0059）；
2、图上标注的规划道路和建筑红线来源于自然资源部门，如有变动，以自然资源部门最新数据为准；
3、该图件需测绘单位、测绘信息中心盖章后方可生效。

核对情况：

2000国家大地坐标系，中央子午线114度

测绘单位：上海盛图遥感工程技术有限公司

比例尺 1:1100

绘图日期:2024年05月20日