


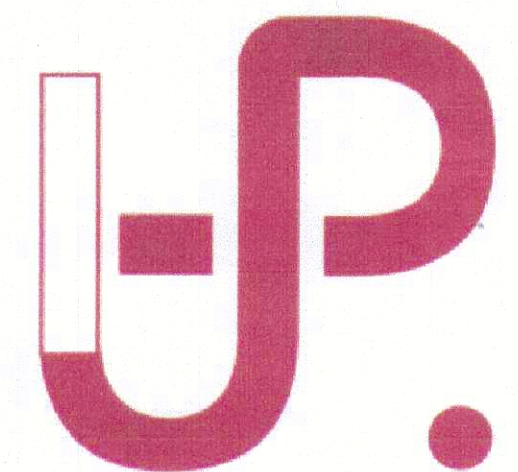

建设用地红线界限图

业务编号	20250306-YD0002	图件编号	YD20250012
土地坐落	惠州市金山新城09-22-01地块		
土地用途	旅馆用地		
计算指标用地面积	23273.51平方米		
宗地使用权面积(地表)	23273.51平方米	规划道路用地面积	
宗地使用权面积(地下)		道路绿化用地面积	
勘测人	艾强	绘图人	谭伯卿
勘测日期	2025年3月21日	出图日期	2025年3月27日
比例尺	1:1000		
坐标系	2000国家大地坐标系, 中央子午线114° 00' 1985国家高程基准		

出图单位: 惠州市自然资源规划勘测院


备注
出图专用章(1)

说明

- 1、我单位受惠州市自然资源局委托, 对本宗地进行测绘并绘制该红线图。
- 2、图中规划信息以最新规划信息为准。

图例

- 计算指标用地界线
- 建筑红线
- 城市规划道路干道
- 城市规划道路中线
- 建议道路
- 水系

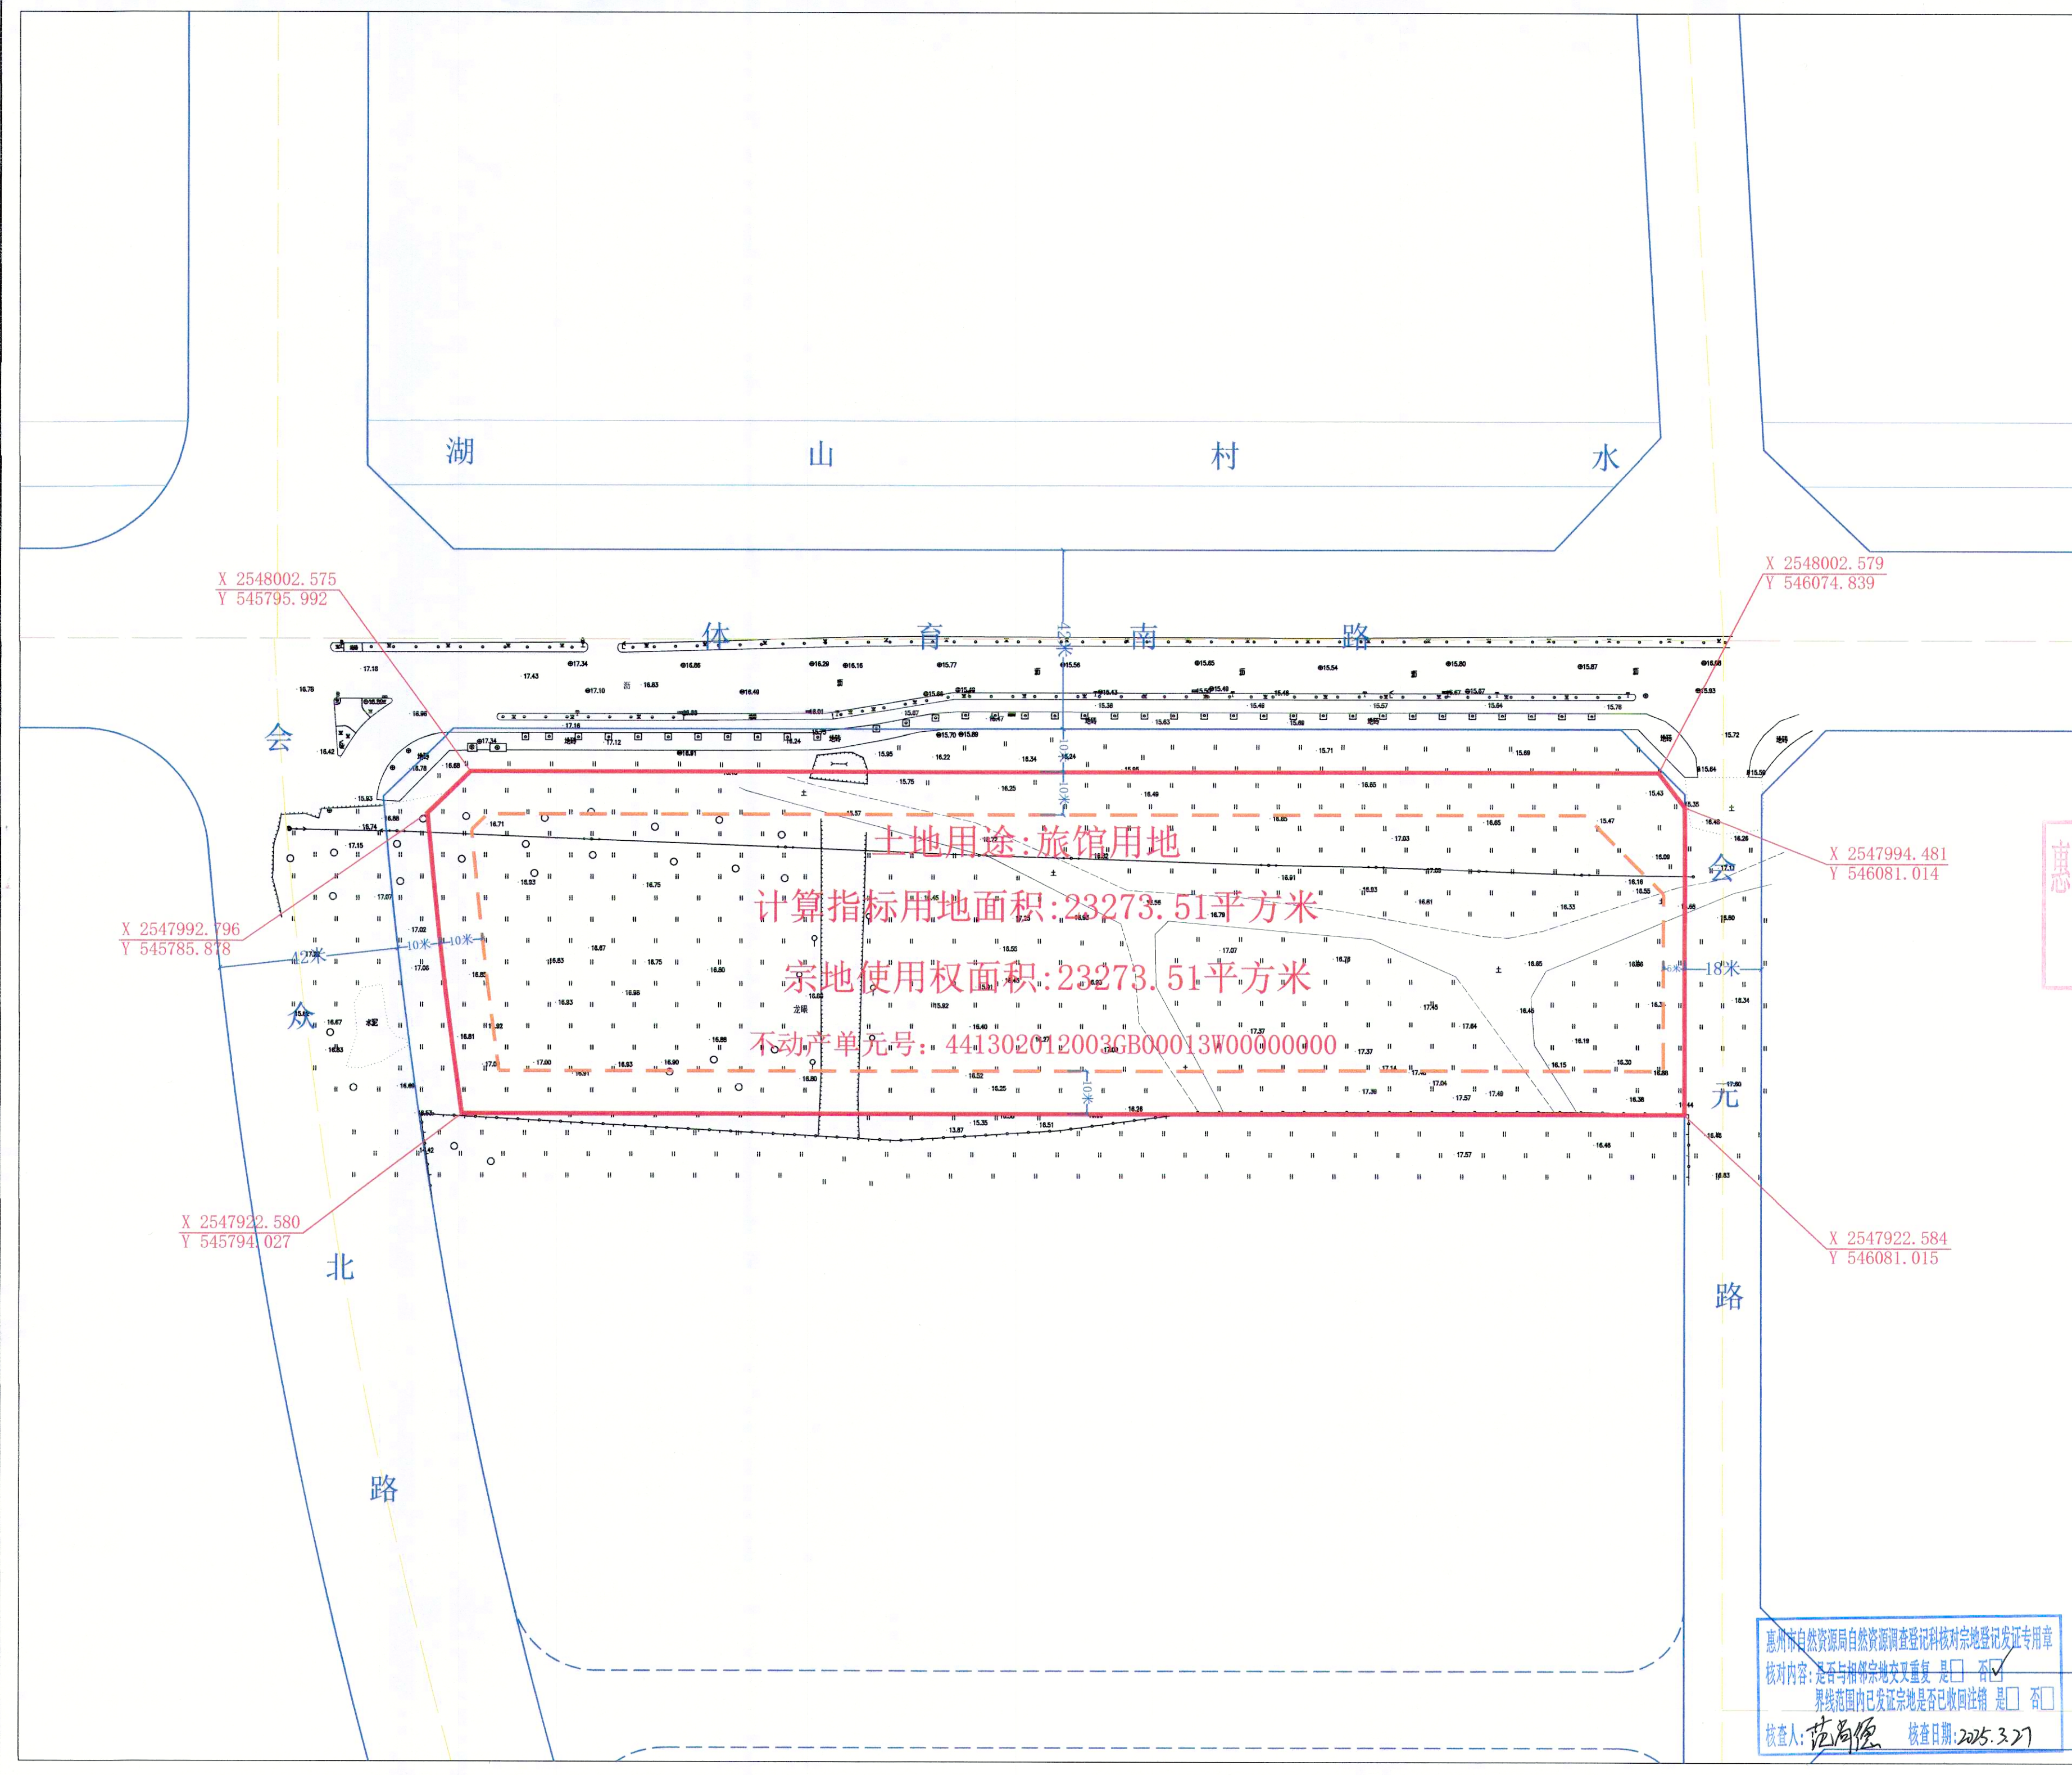

土地用途: 旅馆用地
计算指标用地面积: 23273.51平方米
宗地使用权面积: 23273.51平方米
不动产单元号: 441302012003GB00013W00000000

惠州市自然资源局自然资源调查登记科核宗地登记发证专用章
核对内容: 是否与相邻宗地交叉重复 ☐ 是 ☒ 否
界线范围内已发证宗地是否已收回注销 ☐ 是 ☒ 否
核查人: 范尚德 核查日期: 2025.3.27