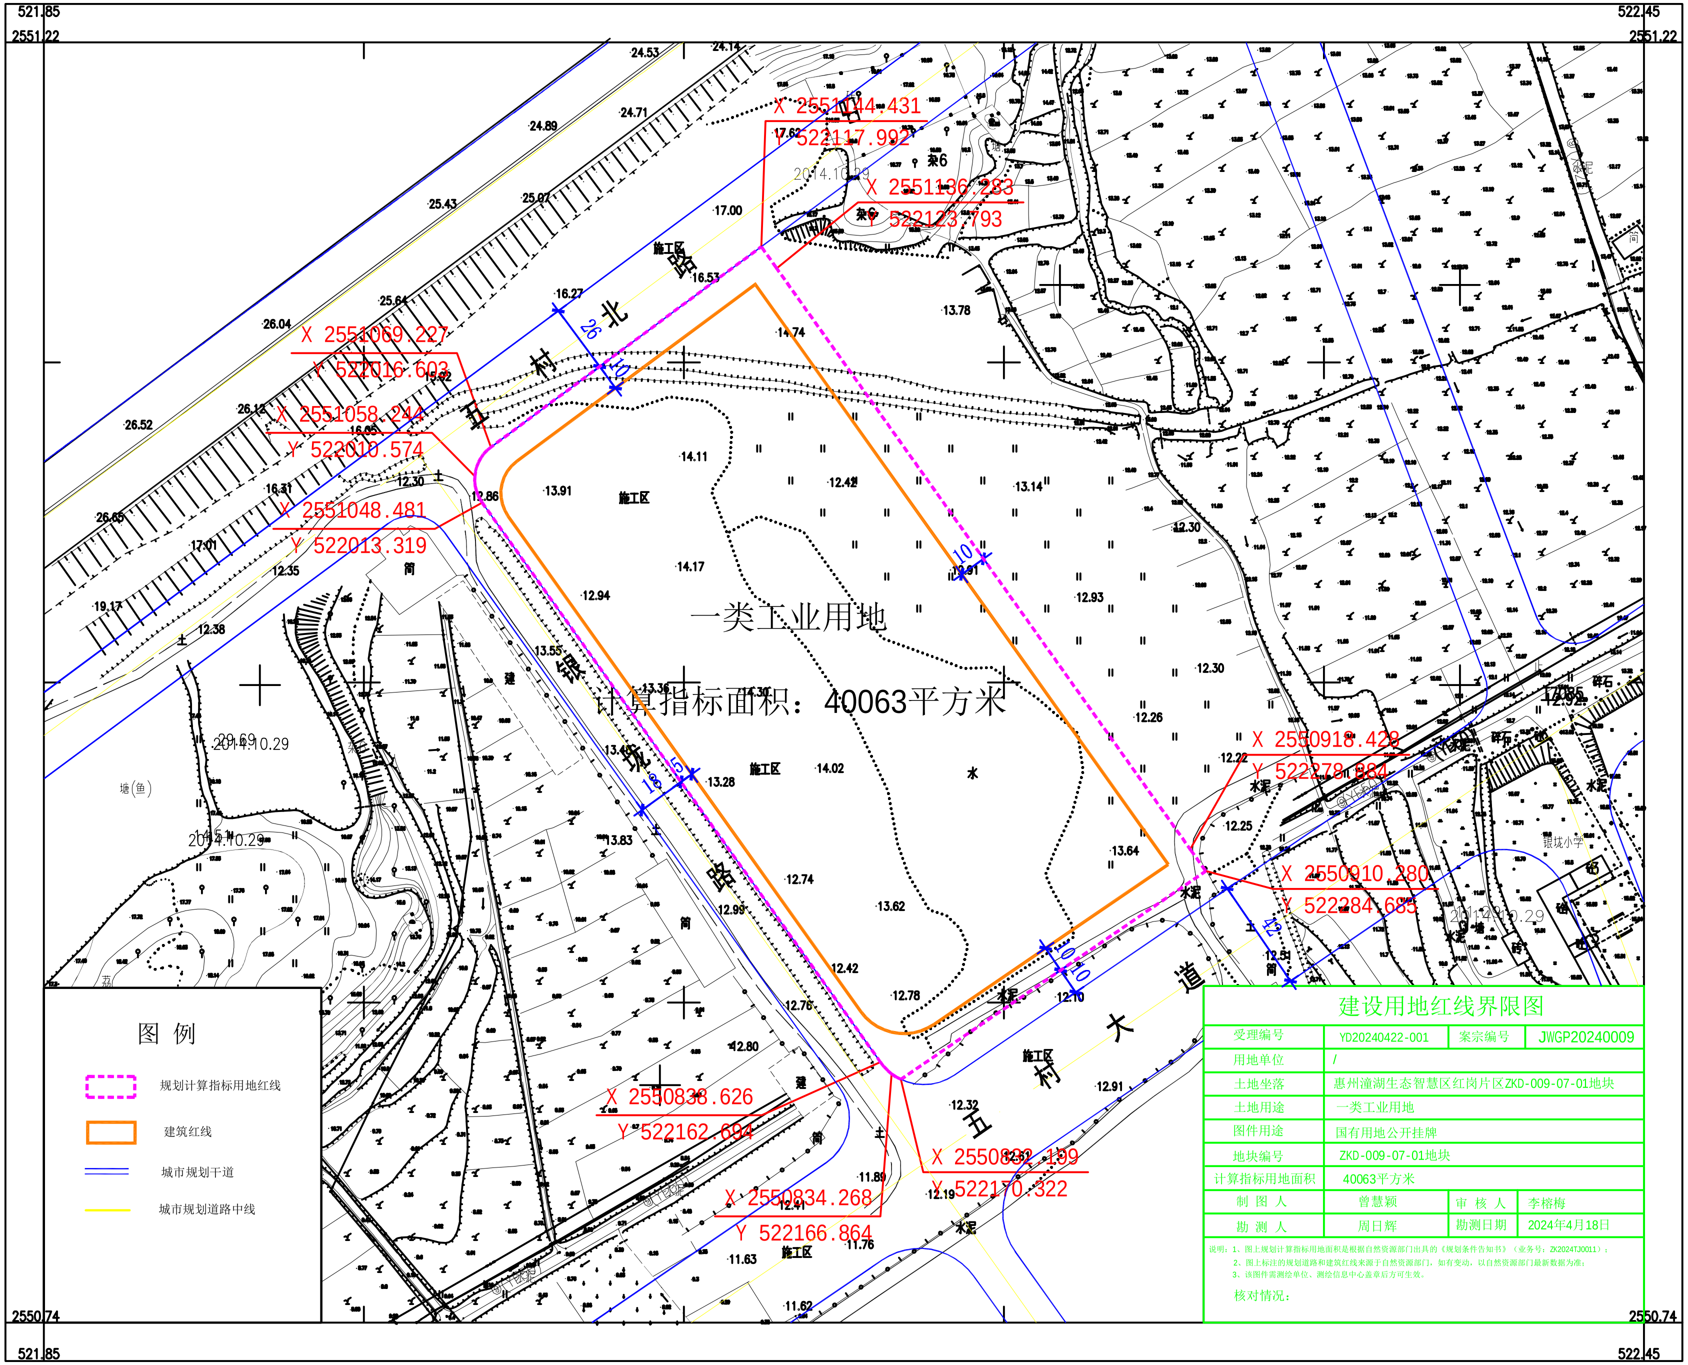
521.85
2551.22
522.45
2551.22
2550.74
521.85
2550.74
522.45
X 2551044.431
Y 522117.992
X 2551036.283
Y 522123.793
X 2551069.227
Y 522016.603
X 2551058.244
Y 522010.574
X 2551048.481
Y 522013.319
X 2550918.428
Y 522278.884
X 2550910.280
Y 522284.685
X 2550838.626
Y 522162.694
X 2550832.199
Y 522170.322
X 2550834.268
Y 522166.864
五村北路
银坑路
五村大道
一类工业用地
计算指标面积：40063平方米
施工区
水
26
10
15
18
10
10
12
12
银坑小学
塘(鱼)
2014.10.29
2014.11.29

图 例

- 规划计算指标用地红线
- 建筑红线
- 城市规划干道
- 城市规划道路中线

建设用地红线界限图

受理编号	YD20240422-001	案宗编号	JWGP20240009
用地单位	/		
土地坐落	惠州潼湖生态智慧区红岗片区ZKD-009-07-01地块		
土地用途	一类工业用地		
图件用途	国有用地公开挂牌		
地块编号	ZKD-009-07-01地块		
计算指标用地面积	40063平方米		
制 图 人	曾慧颖	审 核 人	李榕梅
勘 测 人	周日辉	勘测日期	2024年4月18日

说明：1、图上规划计算指标用地面积是根据自然资源部门出具的《规划条件告知书》（业务号：ZK2024TJ0011）；
2、图上标注的规划道路和建筑红线来源于自然资源部门，如有变动，以自然资源部门最新数据为准；
3、该图件需测绘单位、测绘信息中心盖章后方可生效。

核对情况：

2000国家大地坐标系，中央子午线114度
广东经纬土地勘测规划科技有限公司

比例尺 1:1200

绘图日期：2024年4月22日