博罗县2026（储备）5号挂牌用地红线图

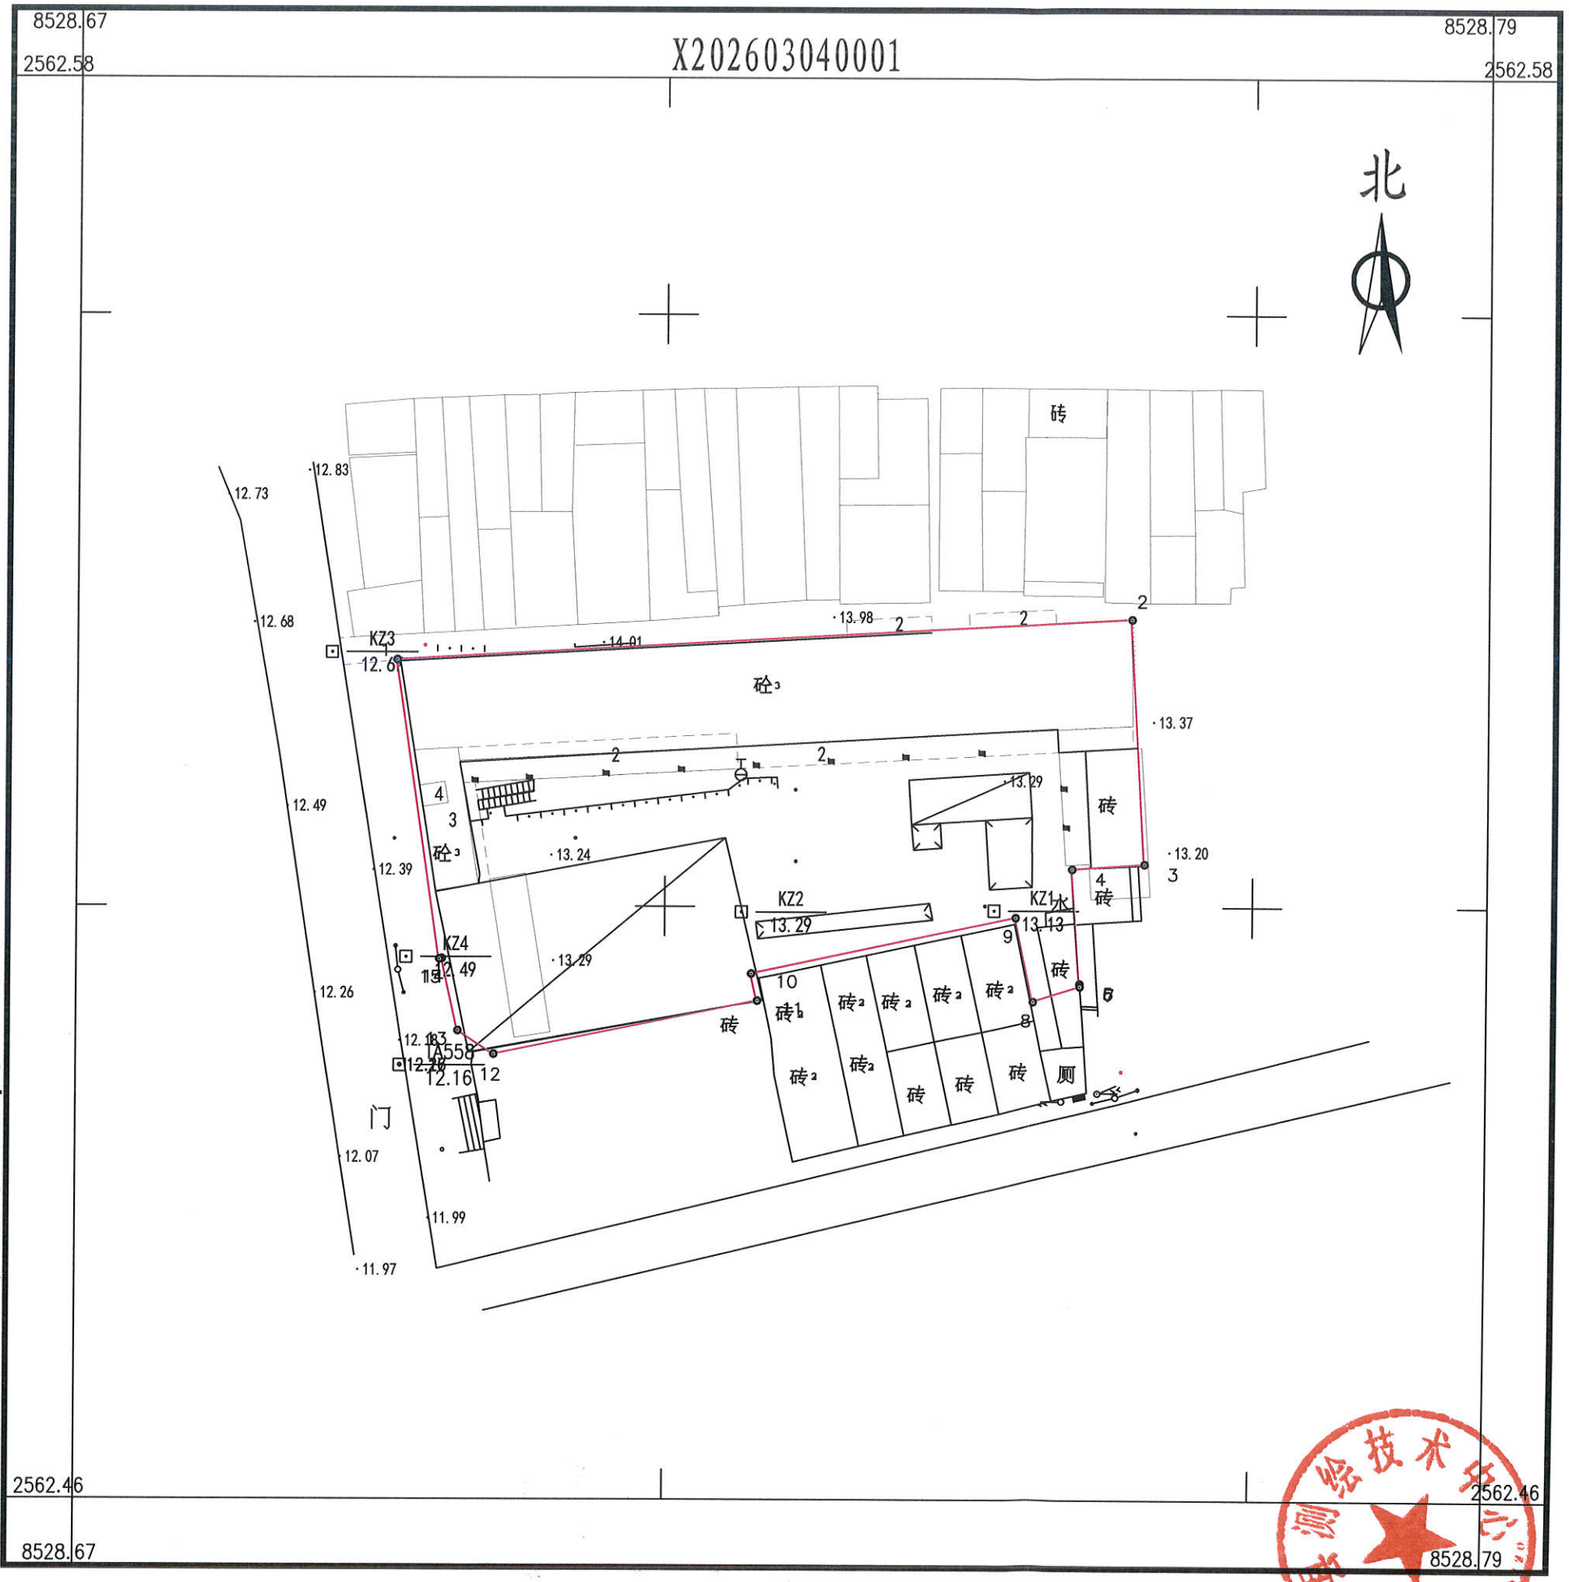

界址点坐标表

点 号	X	Y	边 长
1	2562529.814	38528697.131	
2	2562533.309	38528759.624	62.59
3	2562512.632	38528760.796	20.71
4	2562512.2	38528754.644	6.17
5	2562502.519	38528755.337	9.71
6	2562502.519	38528755.335	0.00
7	2562502.289	38528755.351	0.23
8	2562501.005	38528751.379	4.17
9	2562508.1	38528749.834	7.26
10	2562503.334	38528727.364	22.97
11	2562501.049	38528727.884	2.34
12	2562496.5	38528705.521	22.82
13	2562498.482	38528702.425	3.68
14	2562504.566	38528701.04	6.24
15	2562504.525	38528700.835	0.21
1	2562529.814	38528697.131	25.56
S=1755 平方米 合2.63亩			

博罗县测绘技术中心

2026年2月数字化测图。面积：1755平方米。
2000国家大地坐标系，1985国家高程基准。
此图单独使用时，不作为权属依据。
2017年版图式。

1:530

绘图员：杨书哲
检查员：陈兴武