

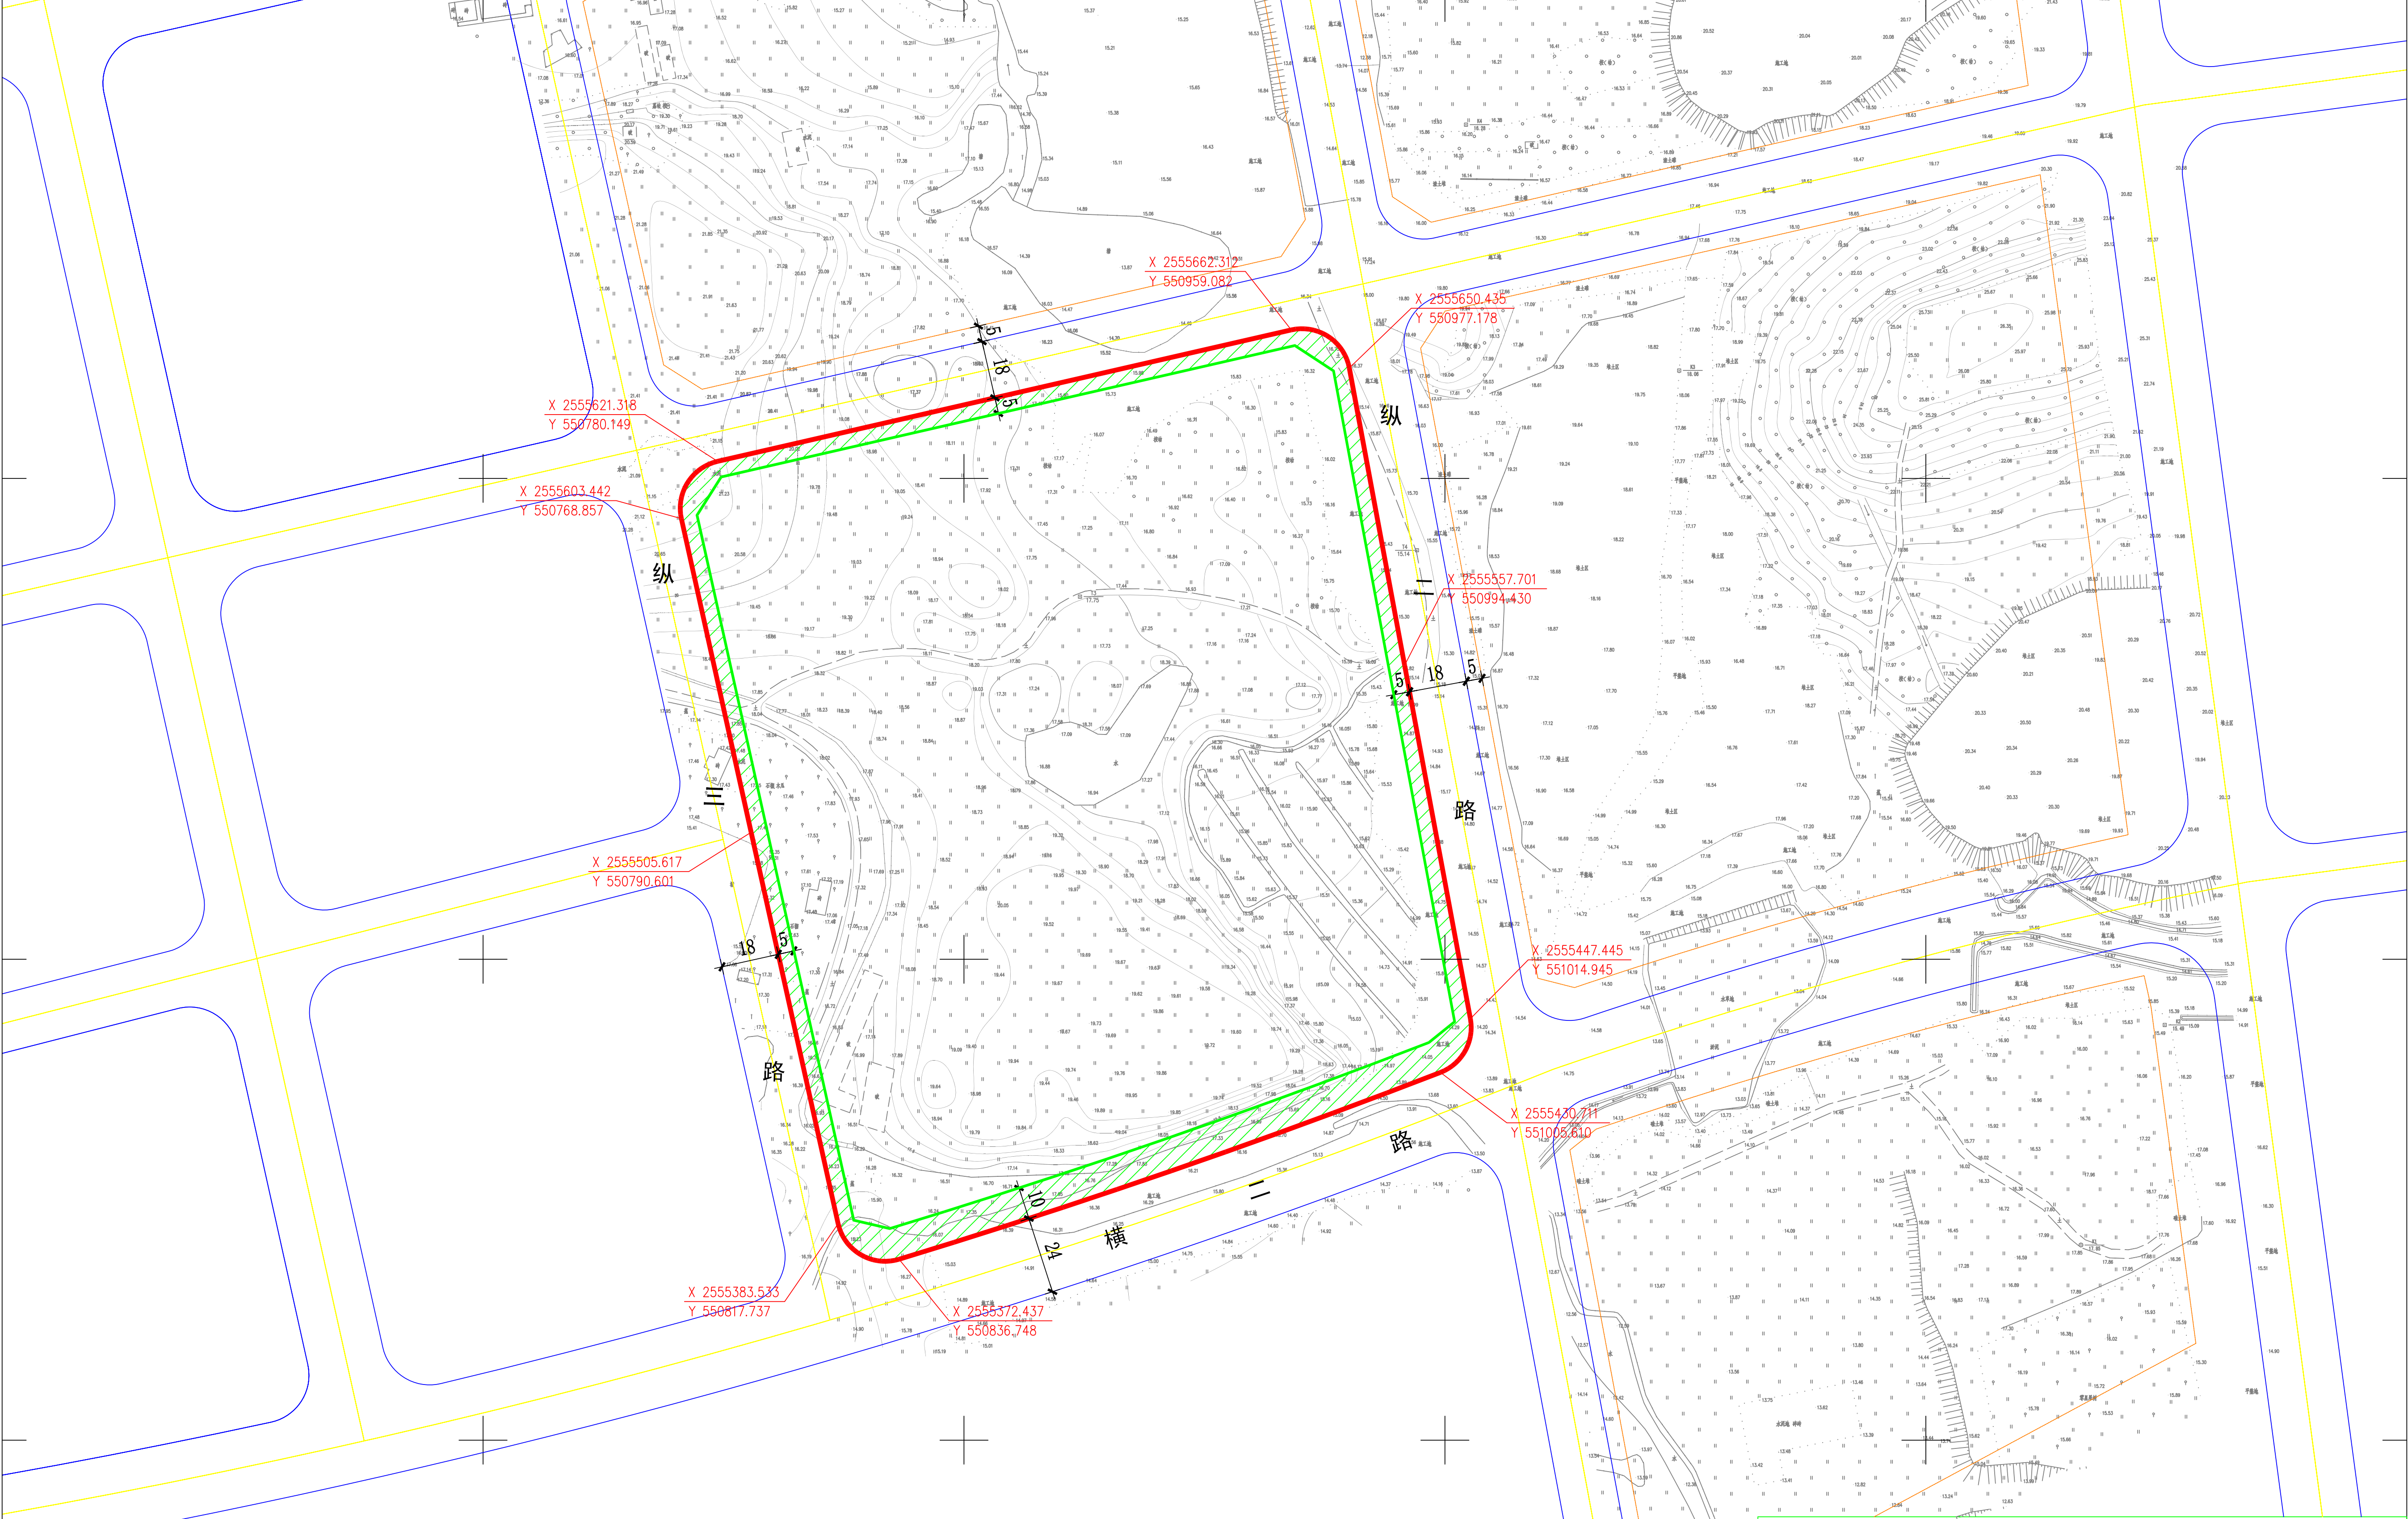


图 例

用地红线

规划道路用地范围

绿化用地范围

建筑红线

城市规划道路干道

城市规划道路中线

| 建设用地红线界限图 |                            |          |            |
|-----------|----------------------------|----------|------------|
| 用地单位      | 惠州市惠城区自然资源局(挂牌)            |          |            |
| 土地坐落      | 惠城区高新科技产业园鹿岗片区LG02-01-05地块 |          |            |
| 土地用途      | 工业用地                       |          |            |
| 用地总面积     | 51596平方米                   | 规划道路用地面积 |            |
| 宗地使用权面积   | 46187.43平方米                | 道路绿化用地面积 | 5408.57平方米 |
| 勘 测 人     | 陈 冲                        | 勘测日期     | 2022年8月5日  |
| 备 注       |                            |          |            |