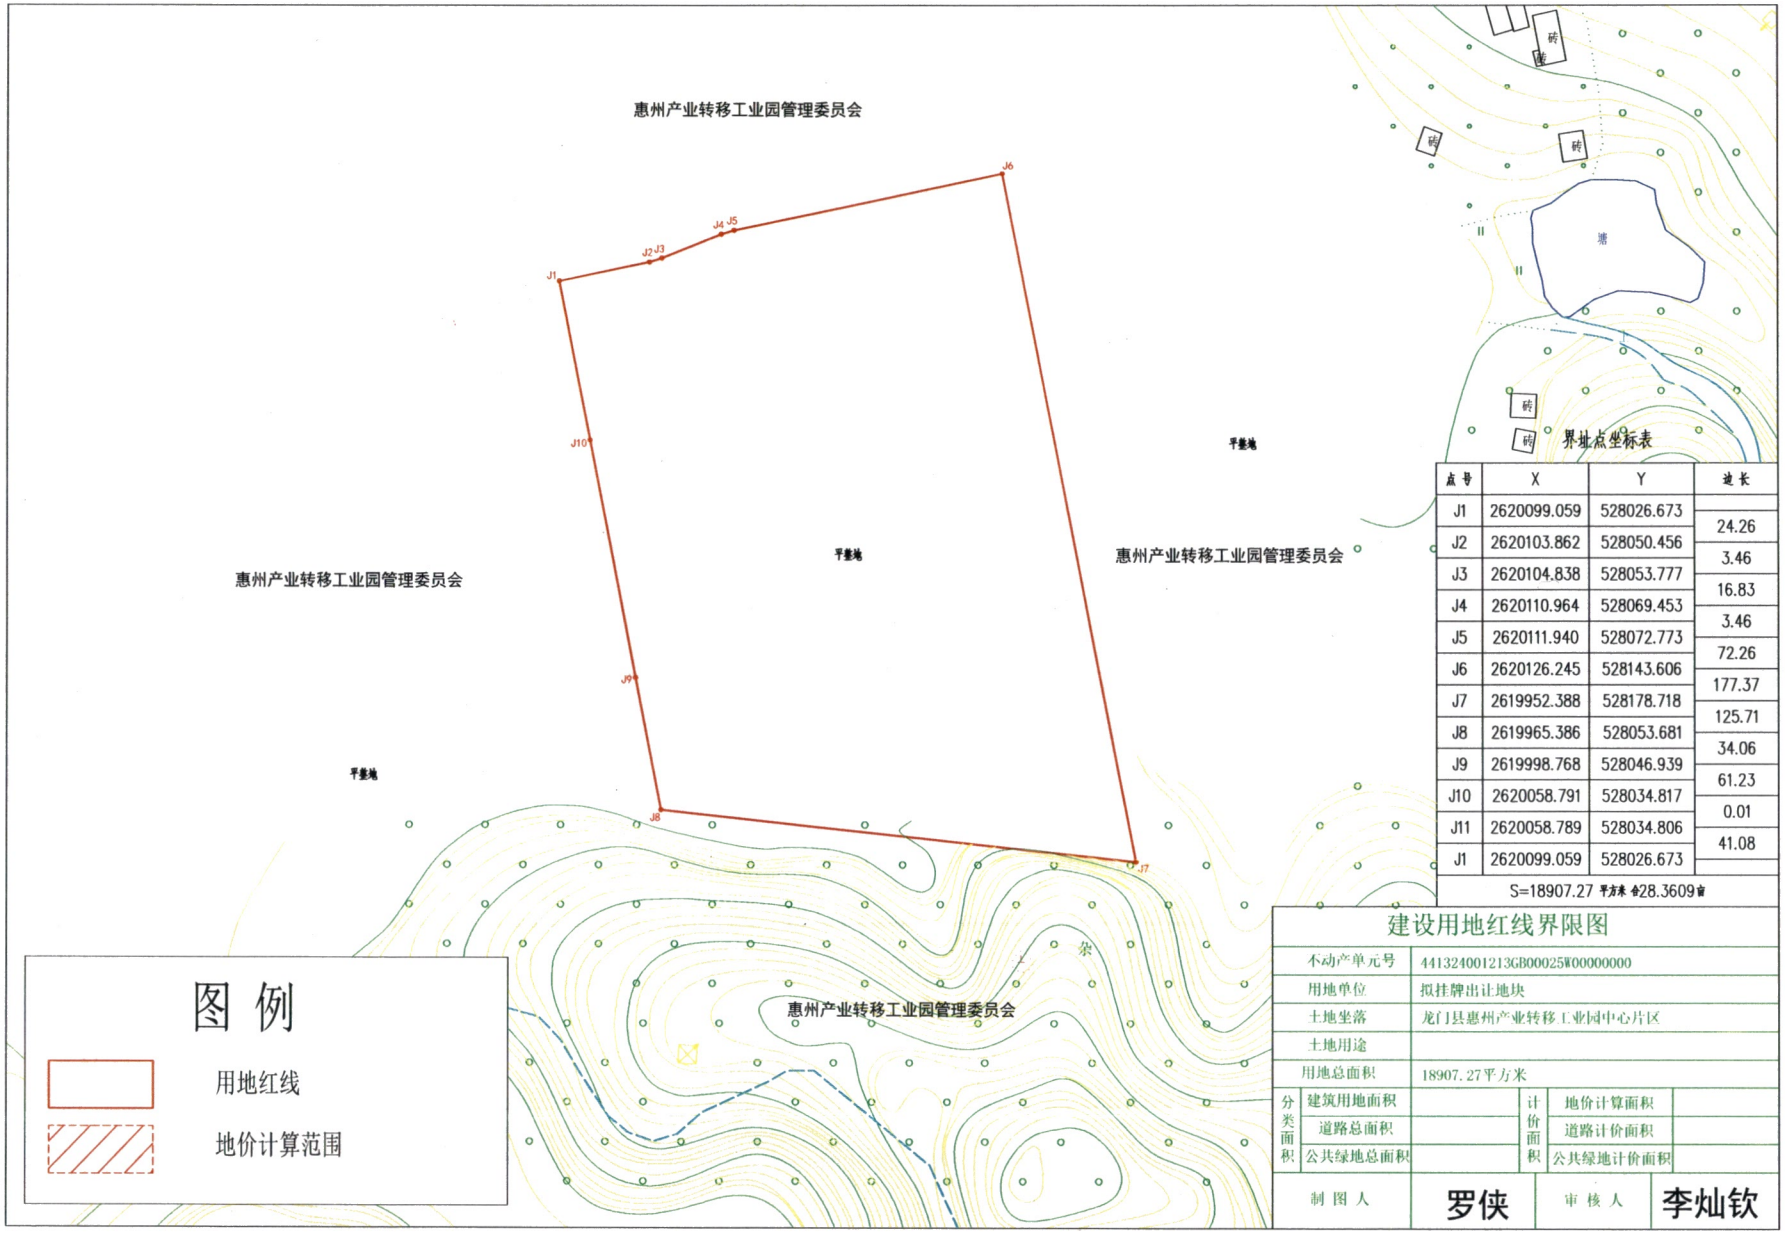

界址点坐标表

点号	X	Y	边长
J1	2620099.059	528026.673	24.26
J2	2620103.862	528050.456	3.46
J3	2620104.838	528053.777	16.83
J4	2620110.964	528069.453	3.46
J5	2620111.940	528072.773	72.26
J6	2620126.245	528143.606	177.37
J7	2619952.388	528178.718	125.71
J8	2619965.386	528053.681	34.06
J9	2619998.768	528046.939	61.23
J10	2620058.791	528034.817	0.01
J11	2620058.789	528034.806	41.08
J1	2620099.059	528026.673	
S=18907.27 平方米 ≈28.3609亩			

建设用地红线界限图

不动产单元号	441324001213GB00025W00000000				
用地单位	拟挂牌出让地块				
土地坐落	龙门县惠州产业转移工业园中心片区				
土地用途					
用地总面积	18907.27平方米				
分类面积	建筑用地面积		计价面积	地价计算面积	
	道路总面积			道路计价面积	
	公共绿地总面积			公共绿地计价面积	
制图人	罗侠		审核人	李灿钦	

出图单位：龙门县国土测绘队　　比例尺 1:1500　　绘图日期：2023年12月19日