


宗地图

地籍图号:

单位: 米、平方米

宗地代码	441323102216GB00087	单位名称	惠东县人民政府
------	---------------------	------	---------

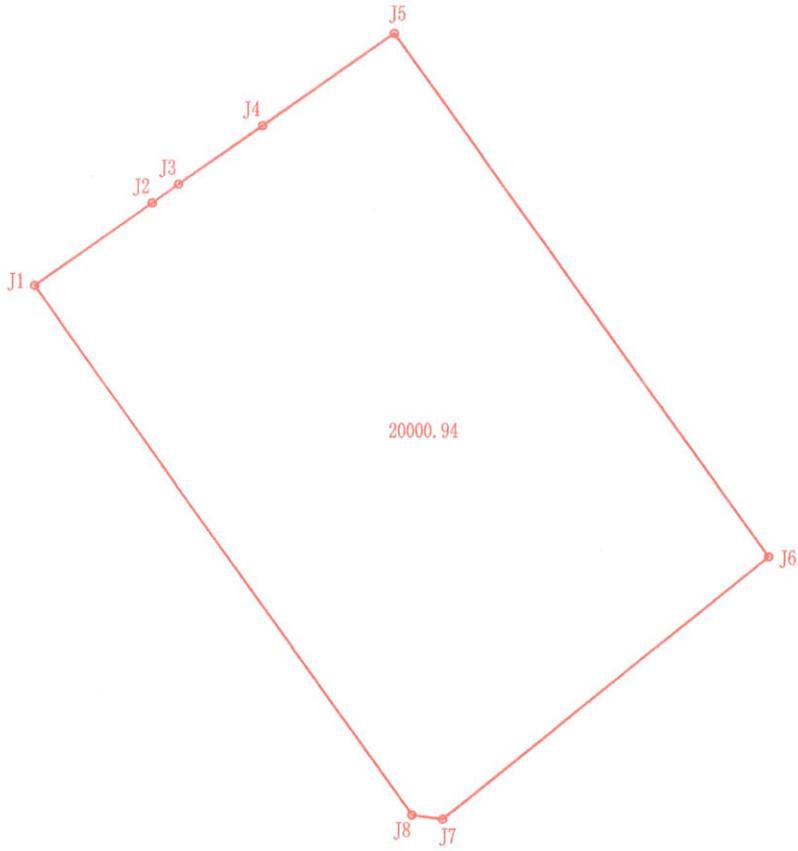

界址点坐标表

点号	X	Y	边长
J1	2533905.184	562273.779	37.81
J2	2533927.070	562304.616	8.47
J3	2533931.972	562311.523	26.73
J4	2533947.440	562333.317	42.21
J5	2533971.869	562367.738	169.90
J6	2533833.325	562466.089	109.56
J7	2533764.111	562381.155	8.07
J8	2533765.196	562373.155	171.67
J1	2533905.184	562273.779	

S=20000.94 平方米 合30.0014亩



2000国家大地坐标系 (Lo=114°)

宗地面积: 20000.94m²

比例: 1:2000

绘图日期: 2025年10月