


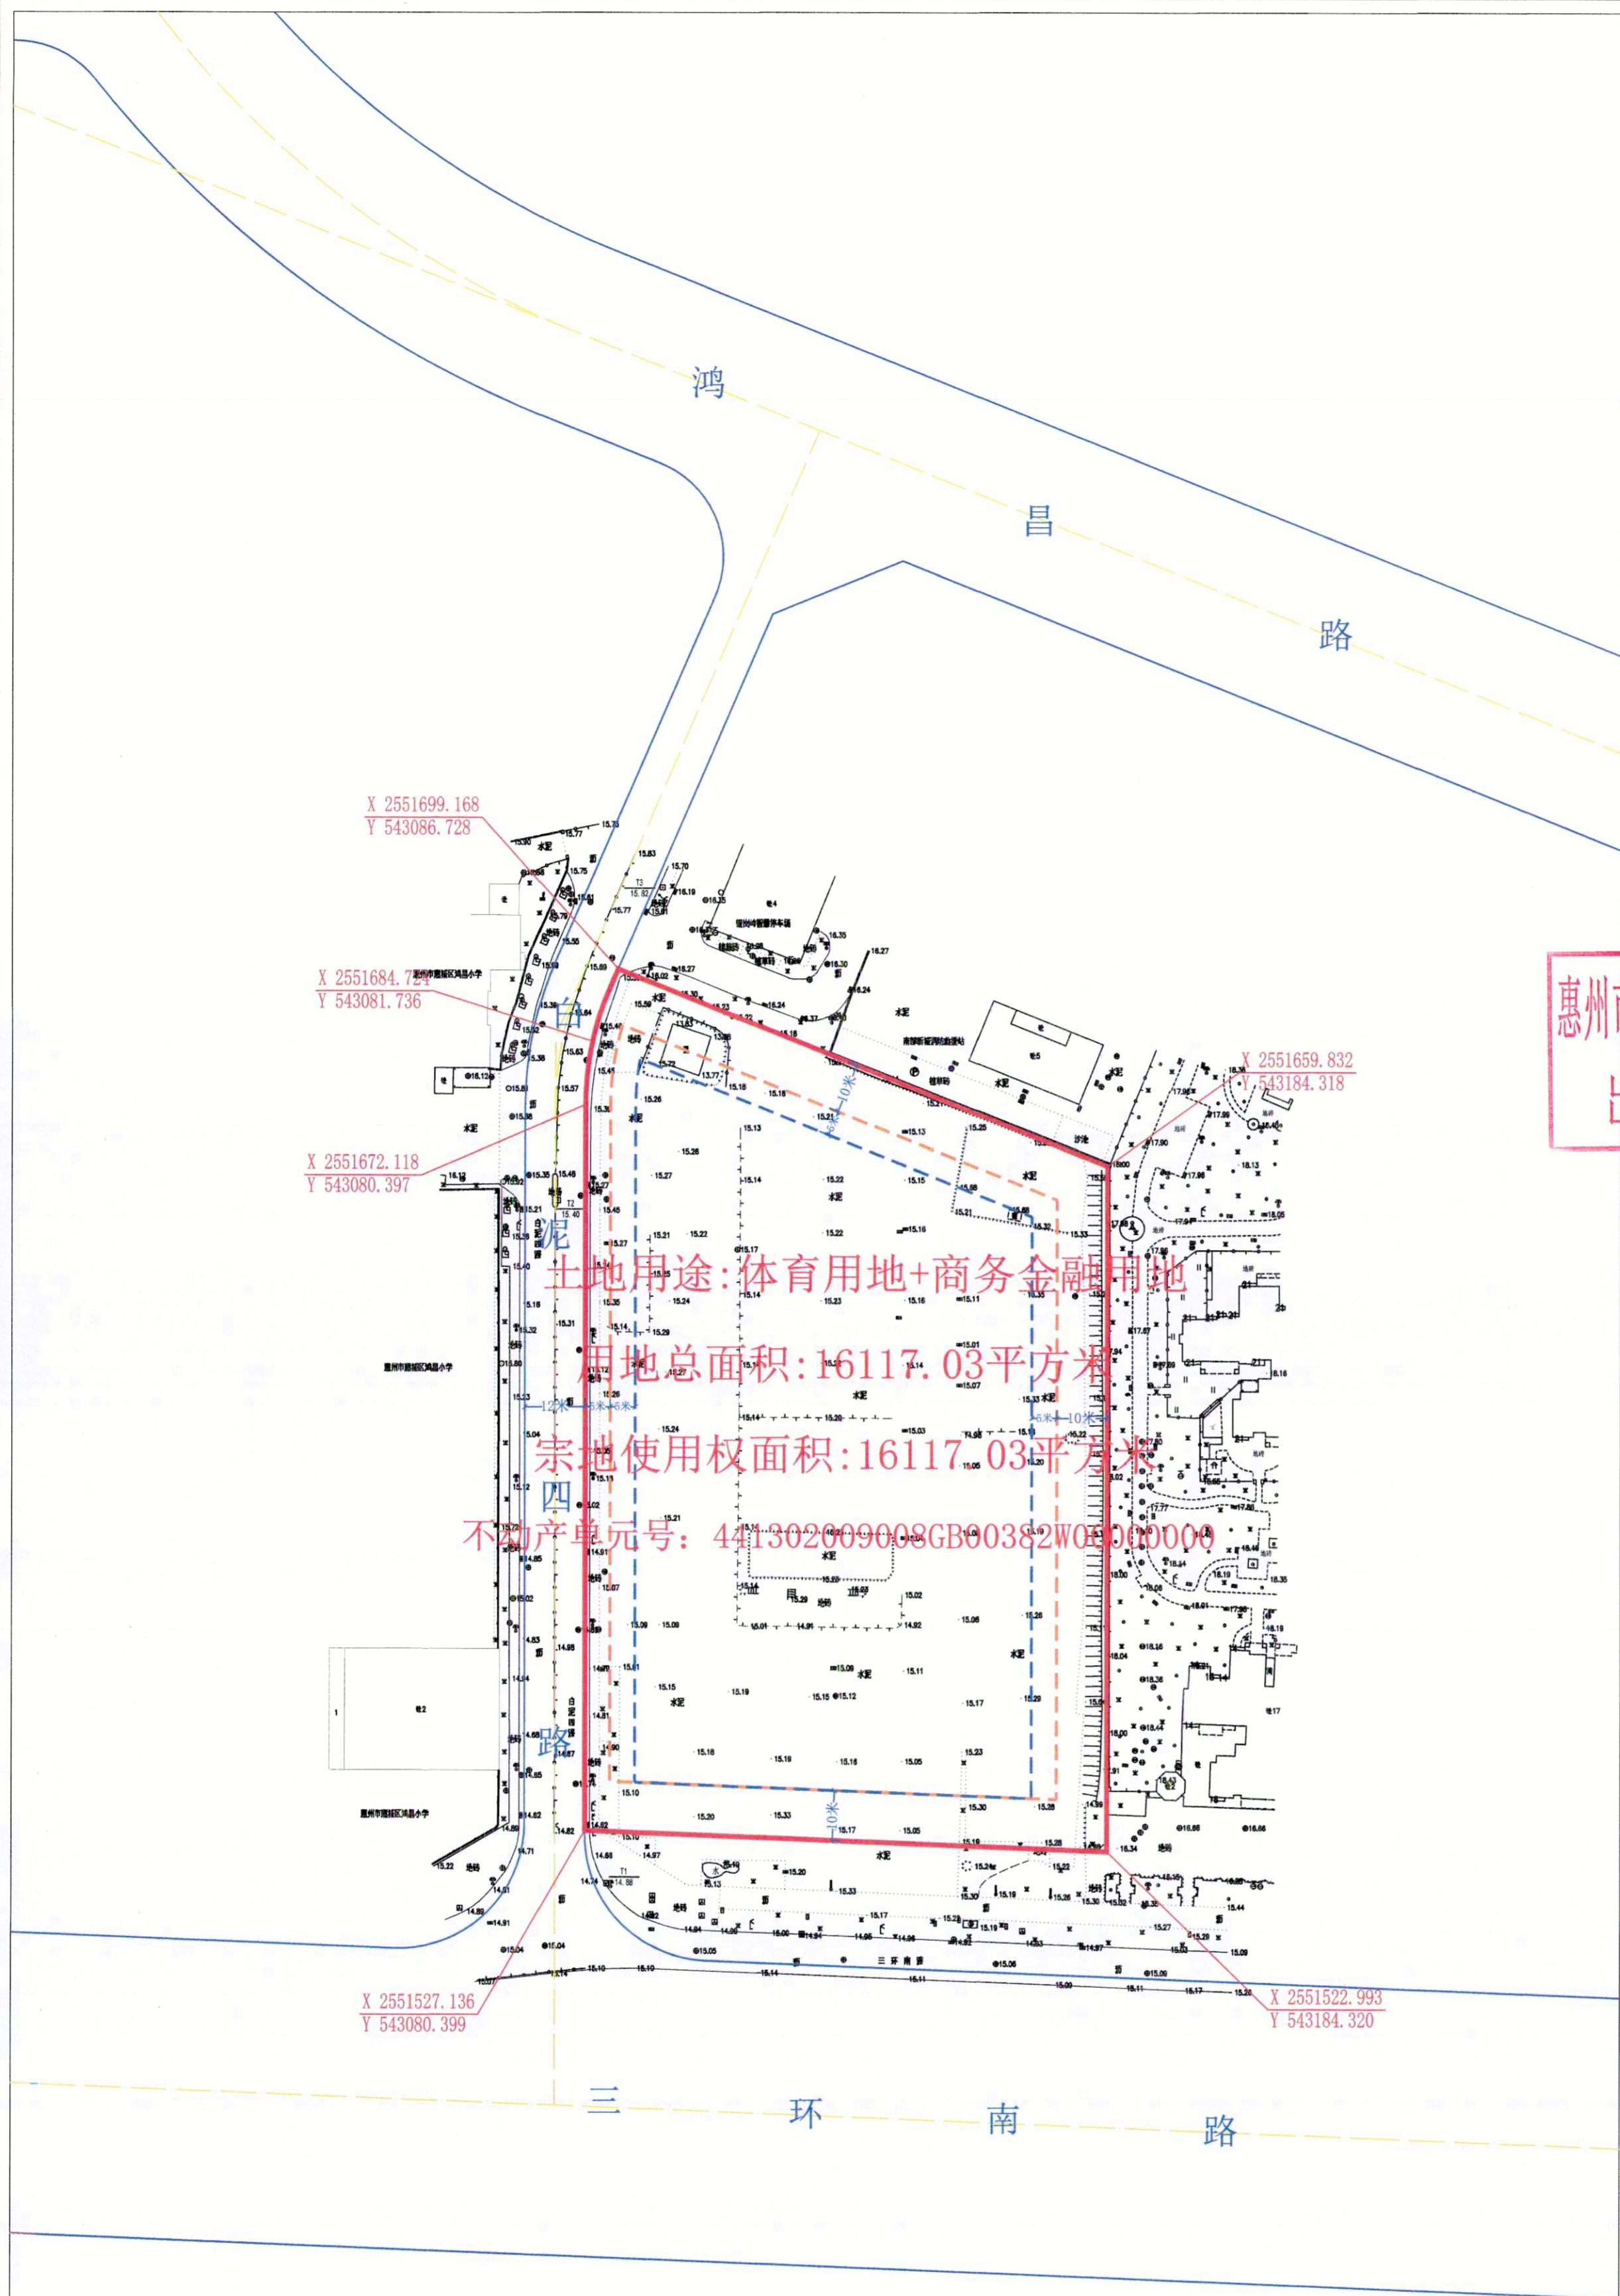

### 建设用地红线界限图

业务编号	20260310-YD0001	图件编号	YD20260010
土地坐落	惠城区河南岸HNA32-6-1地块		
土地用途	体育用地+商务金融用地		
用地总面积	16117.03平方米		
宗地使用权面积(地表)	16117.03平方米	规划道路用地面积	
宗地使用权面积(地下)		道路绿化用地面积	
勘测人	艾强	绘图人	谭伯卿
勘测日期	2026年3月10日	出图日期	2026年4月2日
比例尺	1:1000		
坐标系	2000国家大地坐标系, 中央子午线114° 00' 1985国家高程基准		

惠州市自然资源局规划勘测院  
出图专用章(1)



#### 说明

- 1、我单位受惠州市自然资源局委托, 对本宗地进行测绘并绘制该红线图。
- 2、图中规划信息以最新规划信息为准。

#### 图例

- 用地红线
- 建筑红线
- 城市规划道路干道
- 城市规划道路中线
- 高层建筑控制线

惠州市自然资源局自然资源调查登记科核地登记发证专用章  
 核对内容: 是否与相邻宗地交叉重复  是  否  
 界线范围内已发证宗地是否已收回注销  是  否  
 核查人: 范尚德 核查日期: 2026.4.2