


宗地图

地籍图号:

单位: 米、平方米

宗地代码	441323113226GB00002	单位名称	惠东县人民政府
------	---------------------	------	---------

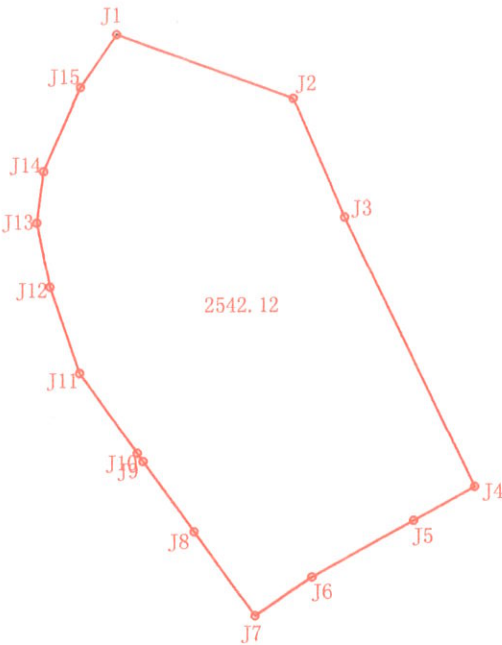

界址点坐标表

点号	X	Y	边长
J1	2550985.509	38587221.141	24.77
J2	2550976.981	38587244.393	17.09
J3	2550961.266	38587251.112	39.45
J4	2550925.599	38587267.969	9.12
J5	2550921.175	38587259.993	15.20
J6	2550913.802	38587246.701	9.15
J7	2550908.701	38587239.109	13.69
J8	2550919.838	38587231.156	11.47
J9	2550929.173	38587224.490	1.33
J10	2550930.254	38587223.718	12.98
J11	2550940.817	38587216.176	12.06
J12	2550952.240	38587212.300	8.63
J13	2550960.700	38587210.613	6.85
J14	2550967.500	38587211.469	12.12
J15	2550978.580	38587216.374	8.41
J1	2550985.509	38587221.141	

S=2542.12 平方米 含3.8132亩

2000国家大地坐标系 (Lo=114°)

宗地面积: 2542.12m²

比例: 1:1000

绘图日期: 2025年2月