

土地勘测定界图

受理编号	FDJ20250224001
委托出图方	惠州市惠阳区自然资源局
土地坐落	惠州市惠阳区三和街道铁门扇村秋长北一路北侧
宗地面积	58564.00平方米
测绘编号	JW-S25022461
宗地编码	441303570210GB00045

勘测定界单位签注

宗地界线和现状建设情况说明：
1、宗地界线依据惠州市惠阳区人民政府三和街道办事处盖章图纸绘出。
2、现状为果园、草地和施工地。1#幢基线实测面积为267.49㎡，2#幢基线实测面积为79.15㎡，现状建筑物1#、2#均未提供相关房屋资料。
3、经套合控规显示，该宗地6673.01平方米被规划为绿化用地。


宗地界线调整审核			
坐标系	2000国家大地坐标系	高程系	1985国家高程基准
比例尺	1:1000	测量员	曹媛媛
检查员	梁国柱	项目负责人	李桂梅
备 注	本图只表明宗地位置、范围、面积。		
制图日期	2025年02月24日		

质量监管单位签注

广东省自然资源测绘院
惠州市自然资源规划勘测院

审查人：李桂梅 审查日期：2025-2-25
图例：

- 宗地界线
- 城市绿线
- 道路中心线
- 道路侧石线
- 道路红线
- 规划绿地范围线

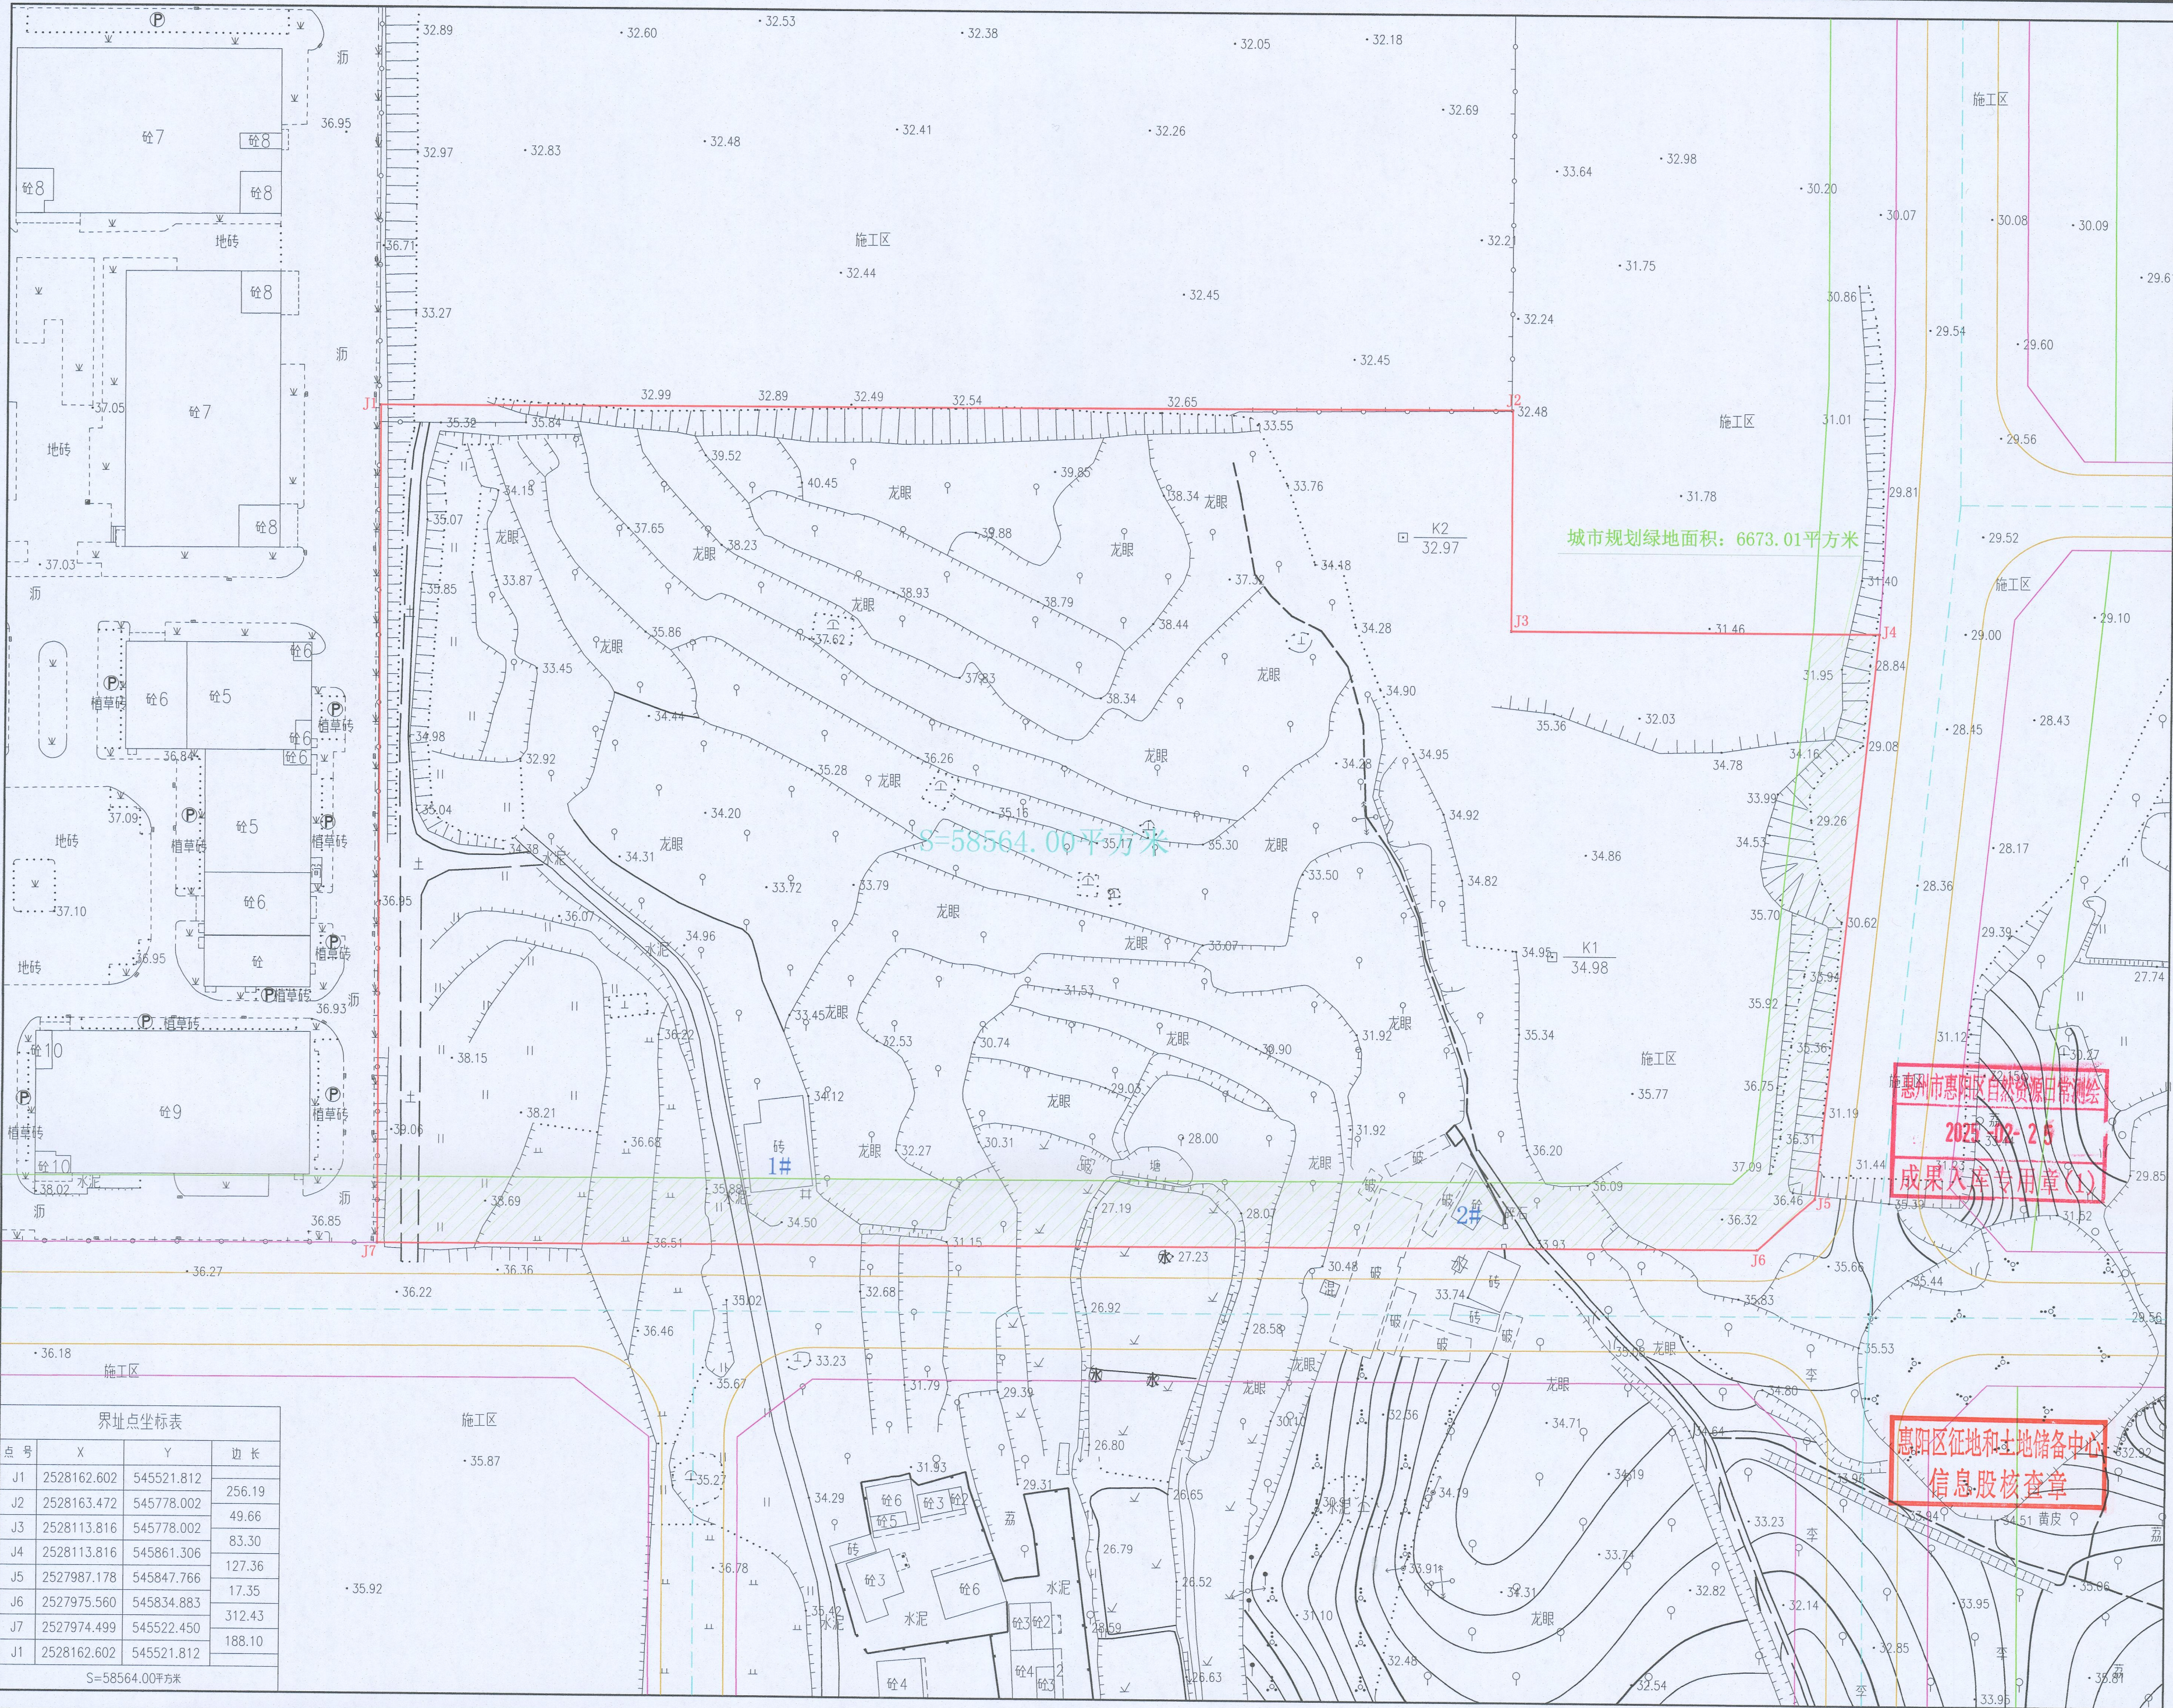

界址点坐标表			
点号	X	Y	边长
J1	2528162.602	545521.812	256.19
J2	2528163.472	545778.002	49.66
J3	2528113.816	545778.002	83.30
J4	2528113.816	545861.306	127.36
J5	2527987.178	545847.766	17.35
J6	2527975.560	545834.883	312.43
J7	2527974.499	545522.450	188.10
J1	2528162.602	545521.812	
S=58564.00平方米			