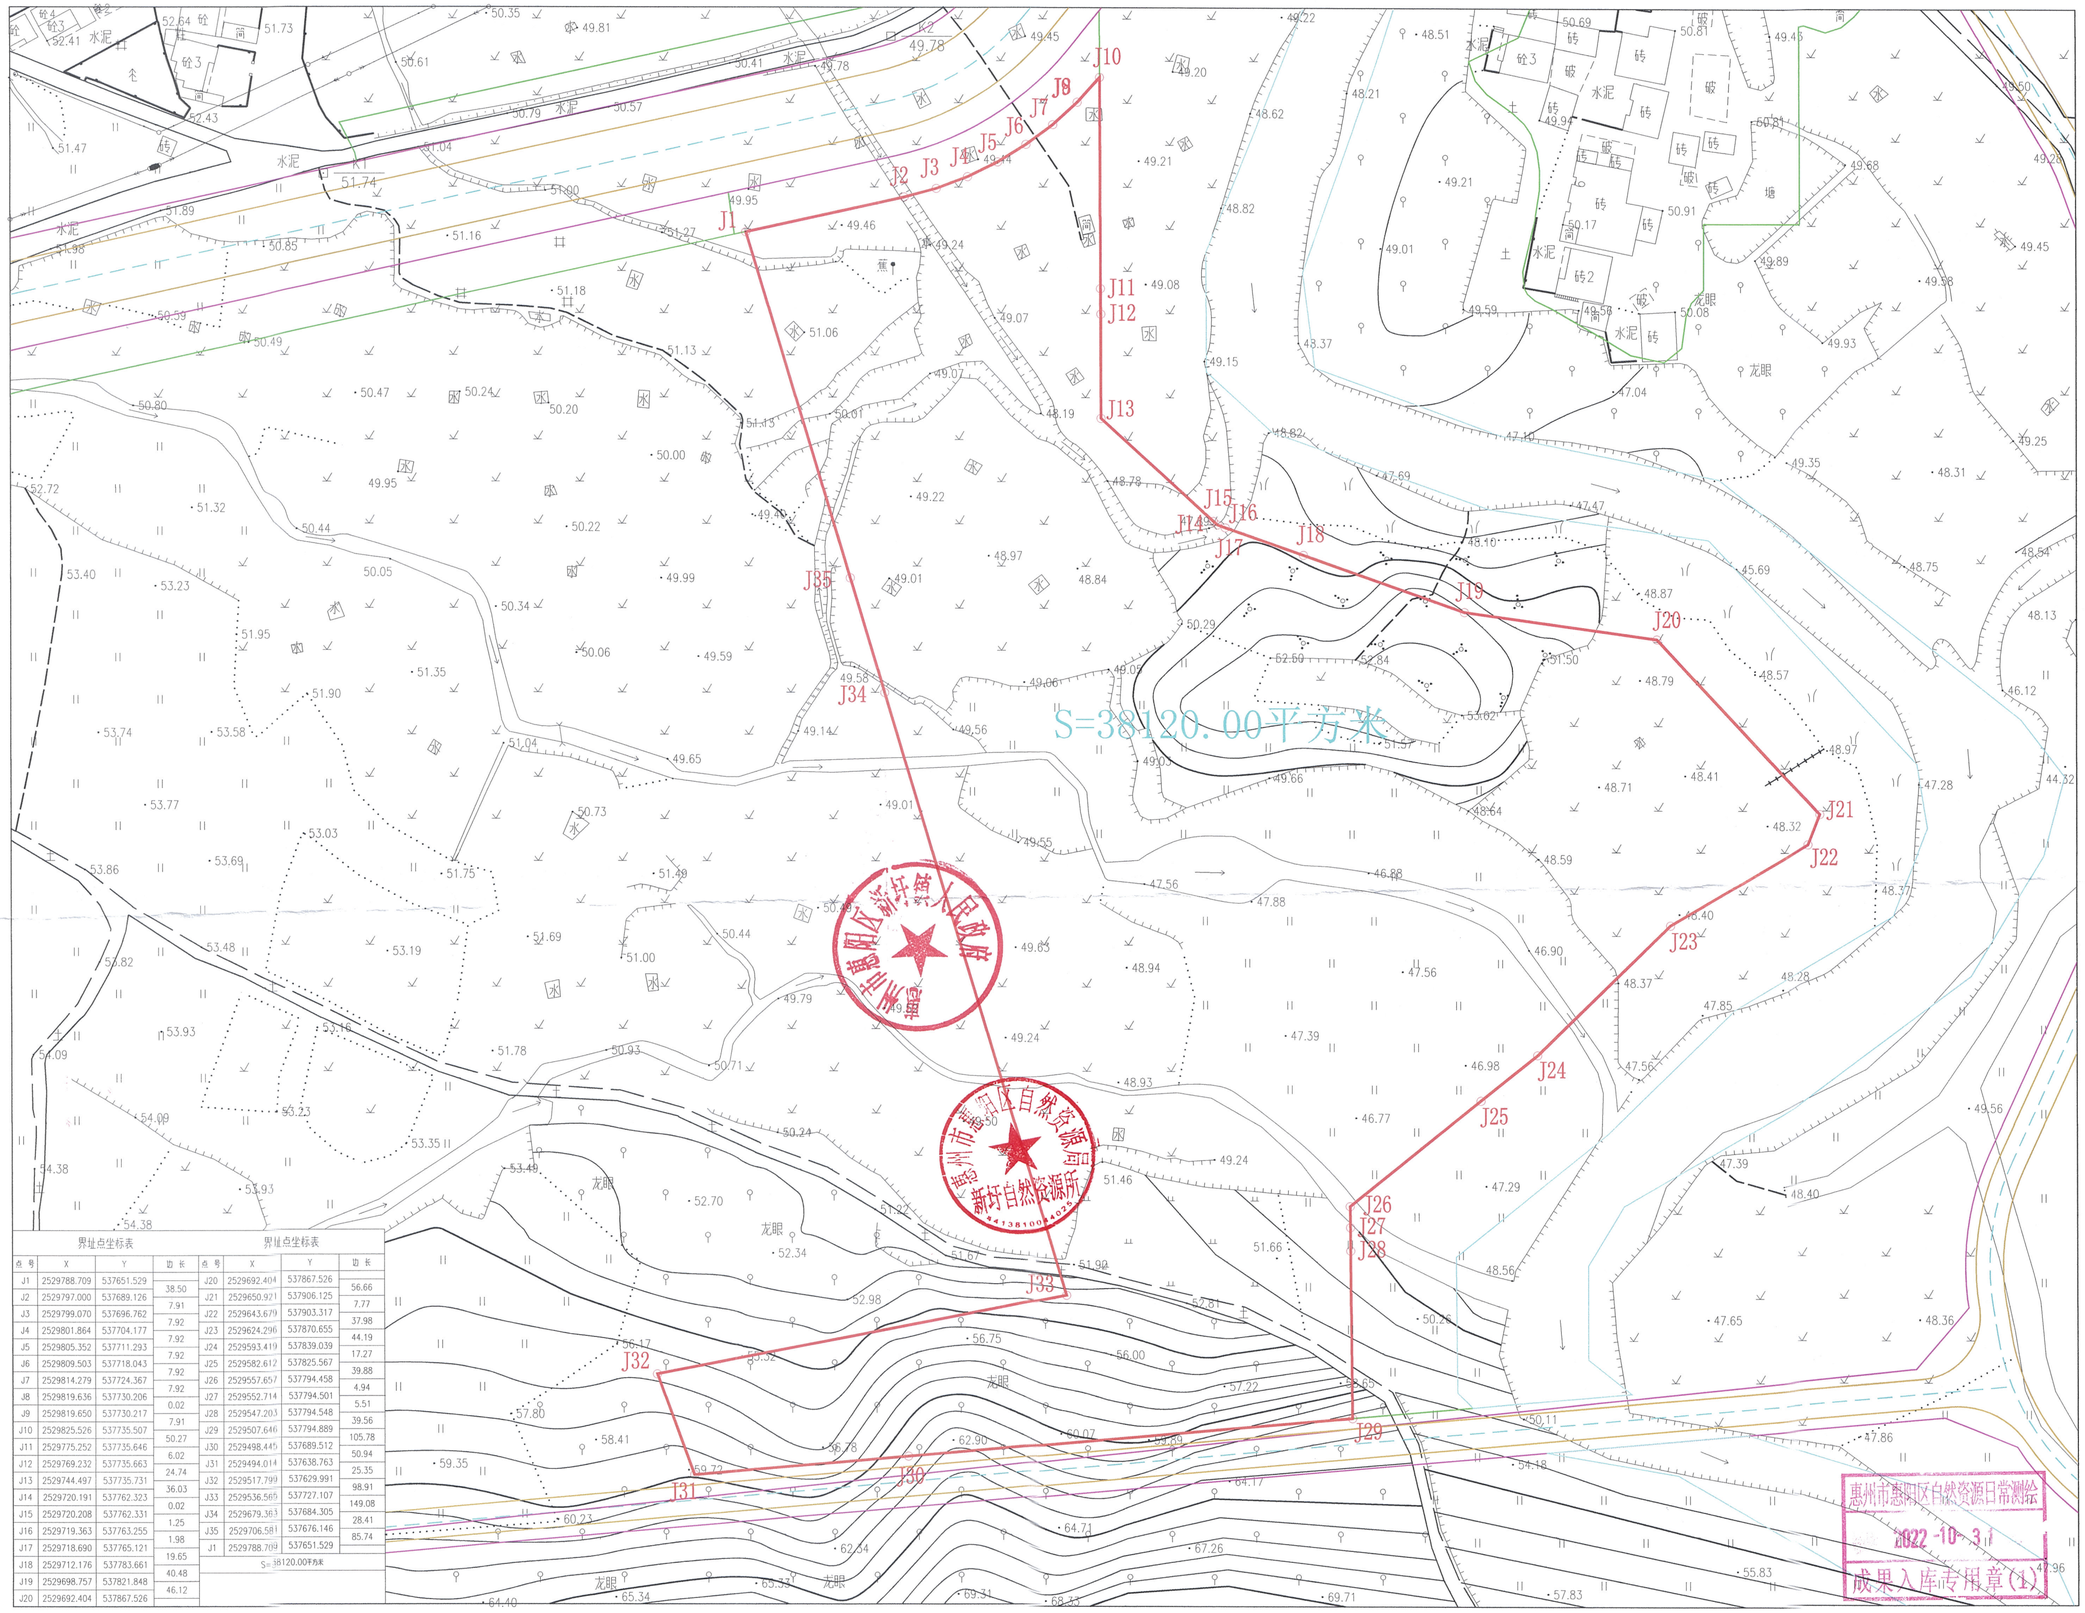


界址点坐标表

| 点号 | X | Y | 边长 |
|---|---|---|---|
| J1 | 2529788.709 | 537651.529 | 38.50 |
| J2 | 2529797.000 | 537689.126 | 7.91 |
| J3 | 2529799.070 | 537696.762 | 7.92 |
| J4 | 2529801.864 | 537704.177 | 7.92 |
| J5 | 2529805.352 | 537711.293 | 7.92 |
| J6 | 2529809.503 | 537718.043 | 7.92 |
| J7 | 2529814.279 | 537724.367 | 7.92 |
| J8 | 2529819.636 | 537730.206 | 0.02 |
| J9 | 2529819.650 | 537730.217 | 7.91 |
| J10 | 2529825.526 | 537735.507 | 50.27 |
| J11 | 2529775.252 | 537735.646 | 6.02 |
| J12 | 2529769.232 | 537735.663 | 24.74 |
| J13 | 2529744.497 | 537735.731 | 36.03 |
| J14 | 2529720.191 | 537762.323 | 0.02 |
| J15 | 2529720.208 | 537762.331 | 1.25 |
| J16 | 2529719.363 | 537763.255 | 1.98 |
| J17 | 2529718.690 | 537765.121 | 19.65 |
| J18 | 2529712.176 | 537783.661 | 40.48 |
| J19 | 2529698.757 | 537821.848 | 46.12 |
| J20 | 2529692.404 | 537867.526 | |

界址点坐标表

| 点号 | X | Y | 边长 |
|---|---|---|---|
| J20 | 2529692.404 | 537867.526 | 56.66 |
| J21 | 2529650.921 | 537906.125 | 7.77 |
| J22 | 2529643.679 | 537903.317 | 37.98 |
| J23 | 2529624.296 | 537870.655 | 44.19 |
| J24 | 2529593.419 | 537839.039 | 17.27 |
| J25 | 2529582.612 | 537825.567 | 39.88 |
| J26 | 2529557.657 | 537794.458 | 4.94 |
| J27 | 2529552.714 | 537794.501 | 5.51 |
| J28 | 2529547.203 | 537794.548 | 39.56 |
| J29 | 2529507.646 | 537794.889 | 105.78 |
| J30 | 2529498.445 | 537689.512 | 50.94 |
| J31 | 2529494.014 | 537638.763 | 25.35 |
| J32 | 2529517.799 | 537629.991 | 98.91 |
| J33 | 2529536.565 | 537727.107 | 149.08 |
| J34 | 2529679.363 | 537684.305 | 28.41 |
| J35 | 2529706.581 | 537676.146 | 85.74 |
| J1 | 2529788.709 | 537651.529 | |

S=38120.00平方米

广东经纬土地勘测规划科技有限公司
自然资源日常管理测绘技术服务项目

# 土地勘测定界图

| | |
|---|---|
| 受理编号 | FDJ20221001003 |
| 委托出图方 | 惠州市惠阳区自然资源局 |
| 土地坐落 | 惠州市惠阳区新圩镇 |
| 宗地面积 | 38120.00㎡ |
| 测绘编号 | JW-X22100824 |
| 宗地编码 | 441303103202GB00005 |

## 勘测定界单位签注

宗地界线和现状建设情况说明：

1、地块界线依据惠州市惠阳区新圩镇人民政府盖章图纸绘出。
2、现状有果树、草地、灌木林，其余大部分为菜地。

资料专用章

| | | | |
|---|---|---|---|
| 宗地界线调整审核 | | | |
| 坐标系 | 2000国家大地坐标系 | 高程系 | 1985国家高程基准 |
| 比例尺 | 1:1000 | 测量员 | 袁炳胜 |
| 检查员 | 曾国柱 | 项目负责人 | 李传梅 |
| 备　注 | 本图只表明宗地位置、范围、面积。 | | |
| 制图日期 | 2022年10月27日 | | |

## 质量监管单位签注

广东省国土资源测绘院
惠州市自然资源规划勘测院
惠州市自然资源日常测绘质量监管专用章(1)

审查人：[illegible]　审查日期：2022.10.31

图 例：

- 宗地界线
- 城市绿线
- 道路中心线
- 道路侧石线
- 道路红线
- 河道

惠州市惠阳区自然资源数据中心
入库专用章