


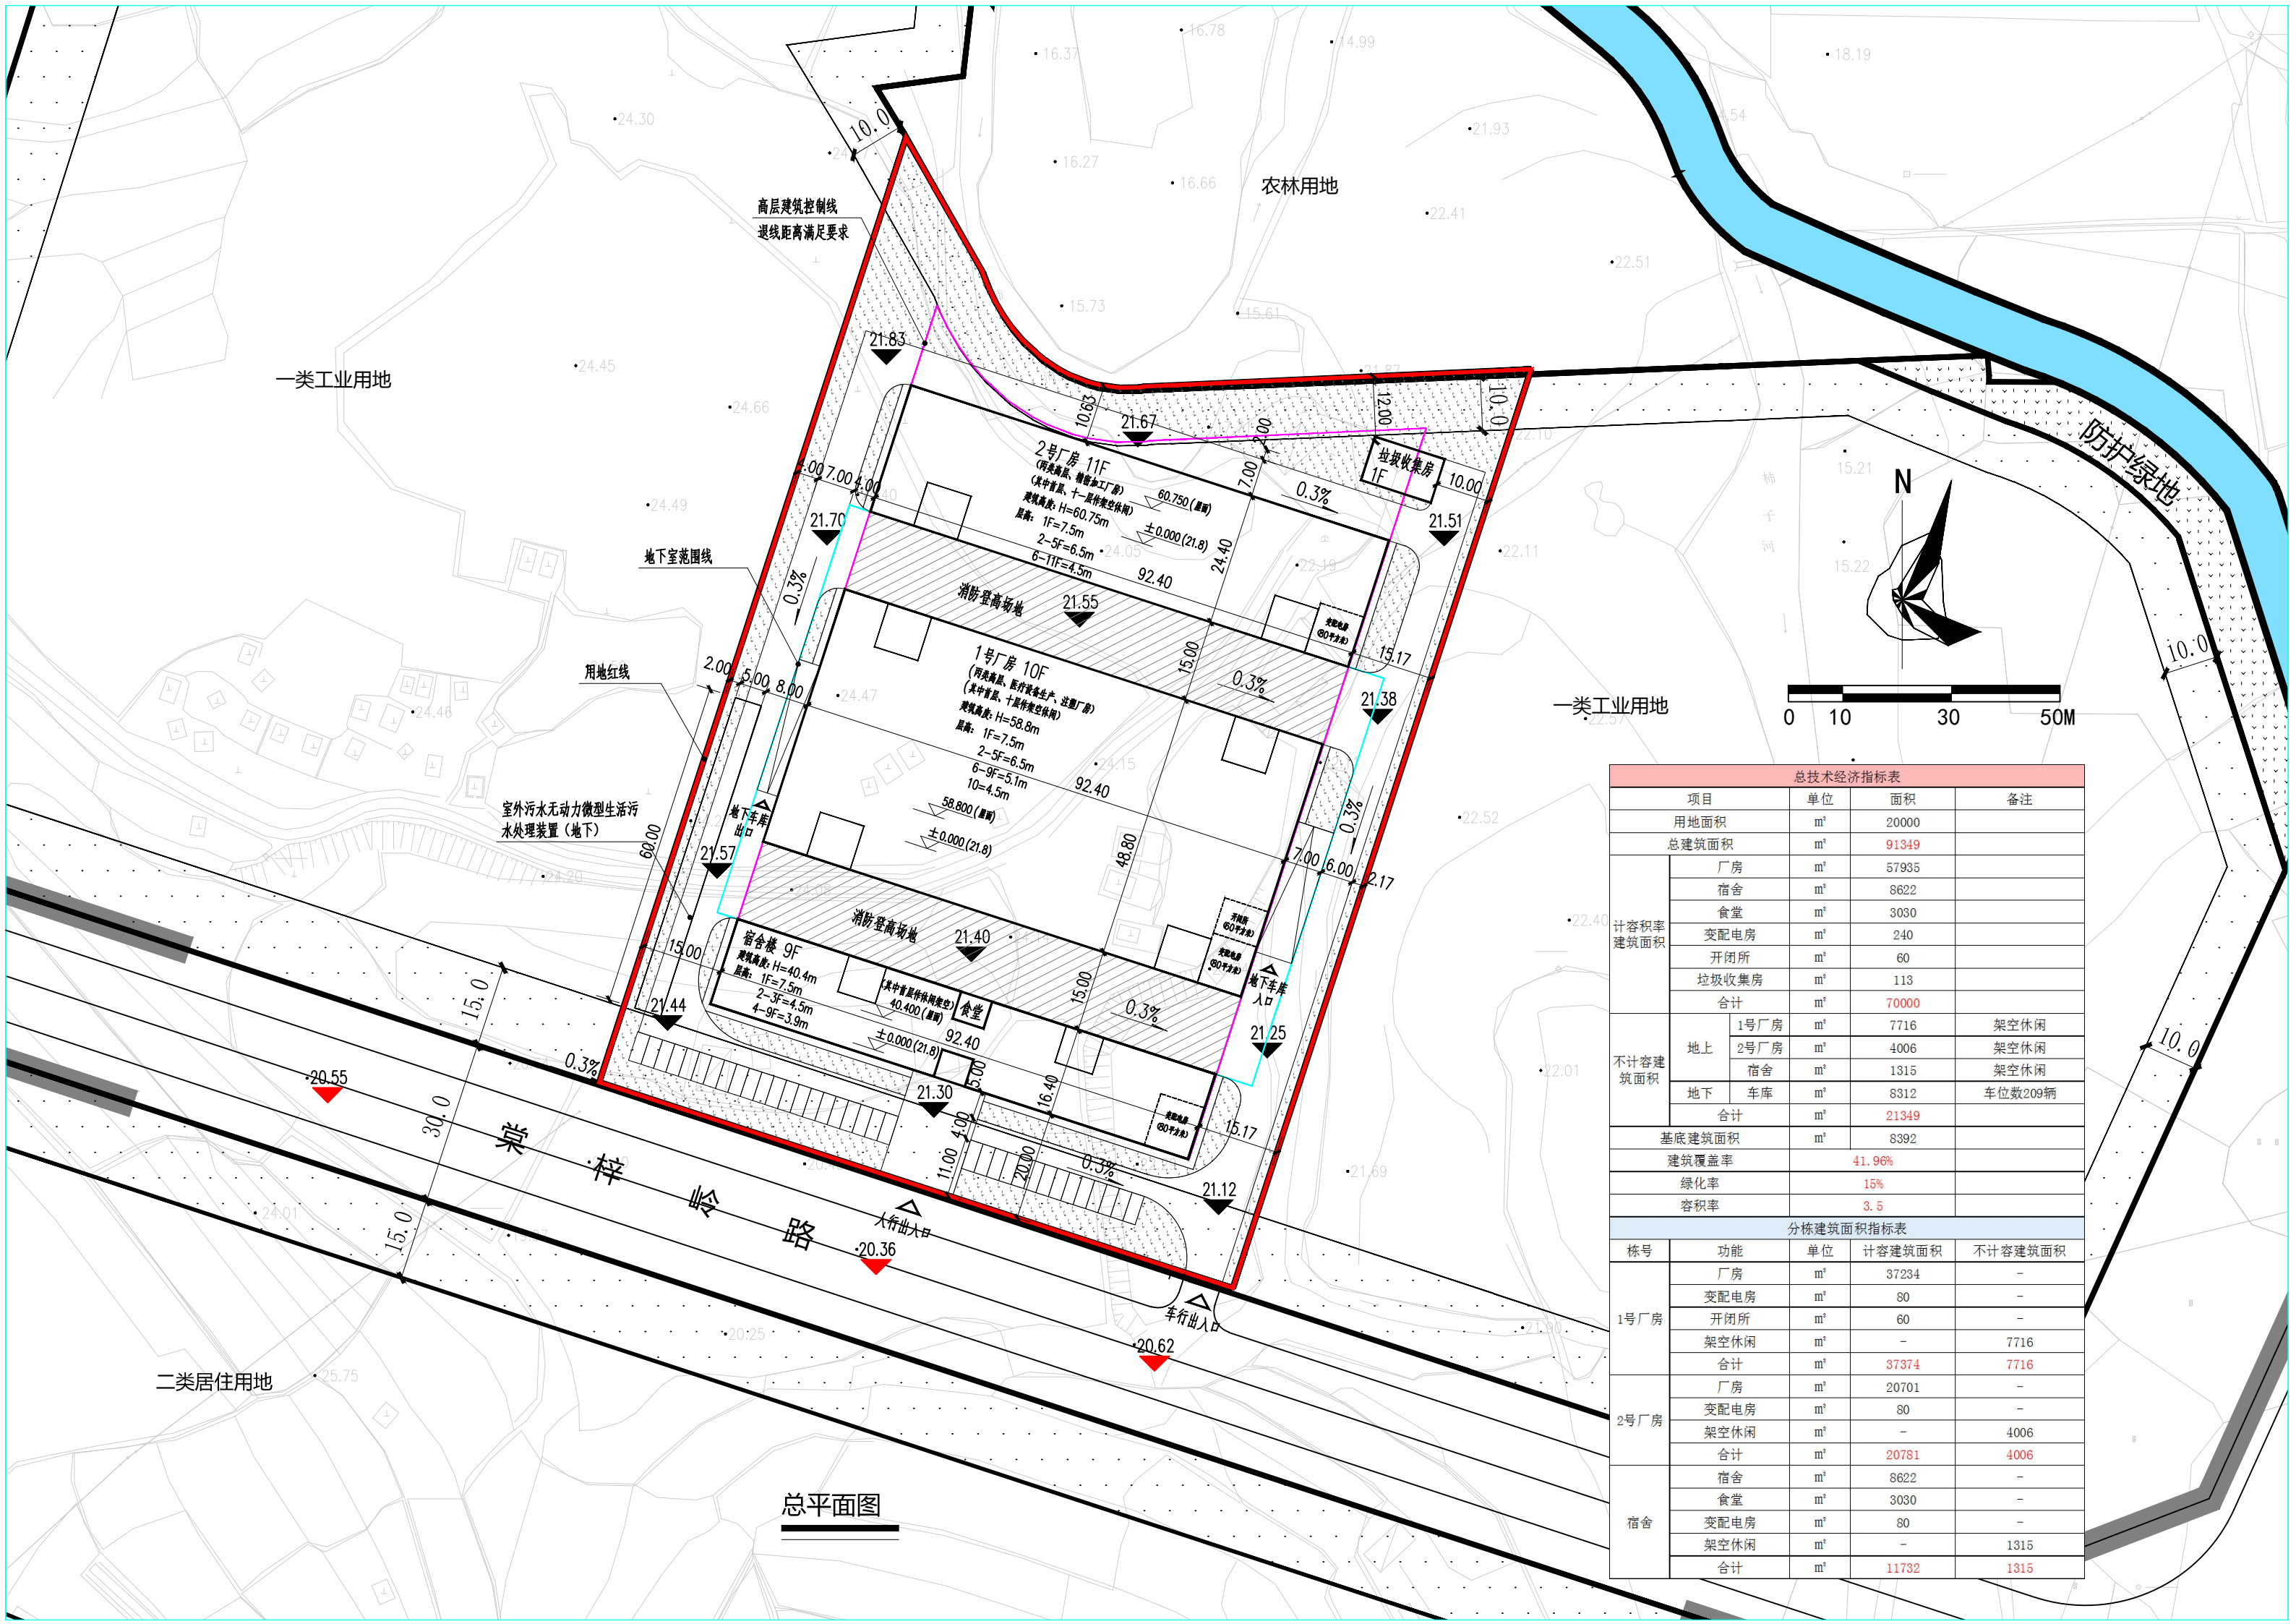

总平面图

总技术经济指标表				
项目		单位	面积	备注
用地面积		m²	20000	
总建筑面积		m²	91349	
计容积率 建筑面积	厂房	m²	57935	
	宿舍	m²	8622	
	食堂	m²	3030	
	变配电房	m²	240	
	开闭所	m²	60	
	垃圾收集房	m²	113	
	合计	m²	70000	
不计容建 筑面积	地上	1号厂房	m²	7716 架空休闲
	地上	2号厂房	m²	4006 架空休闲
		宿舍	m²	1315 架空休闲
	地下	车库	m²	8312 车位数209辆
	合计	m²	21349	
基底建筑面积		m²	8392	
建筑覆盖率			41.96%	
绿化率			15%	
容积率			3.5	
分栋建筑面积指标表				
栋号	功能	单位	计容建筑面积	不计容建筑面积
1号厂房	厂房	m²	37234	-
	变配电房	m²	80	-
	开闭所	m²	60	-
	架空休闲	m²	-	7716
	合计	m²	37374	7716
2号厂房	厂房	m²	20701	-
	变配电房	m²	80	-
	架空休闲	m²	-	4006
	合计	m²	20781	4006
宿舍	宿舍	m²	8622	-
	食堂	m²	3030	-
	变配电房	m²	80	-
	架空休闲	m²	-	1315
	合计	m²	11732	1315