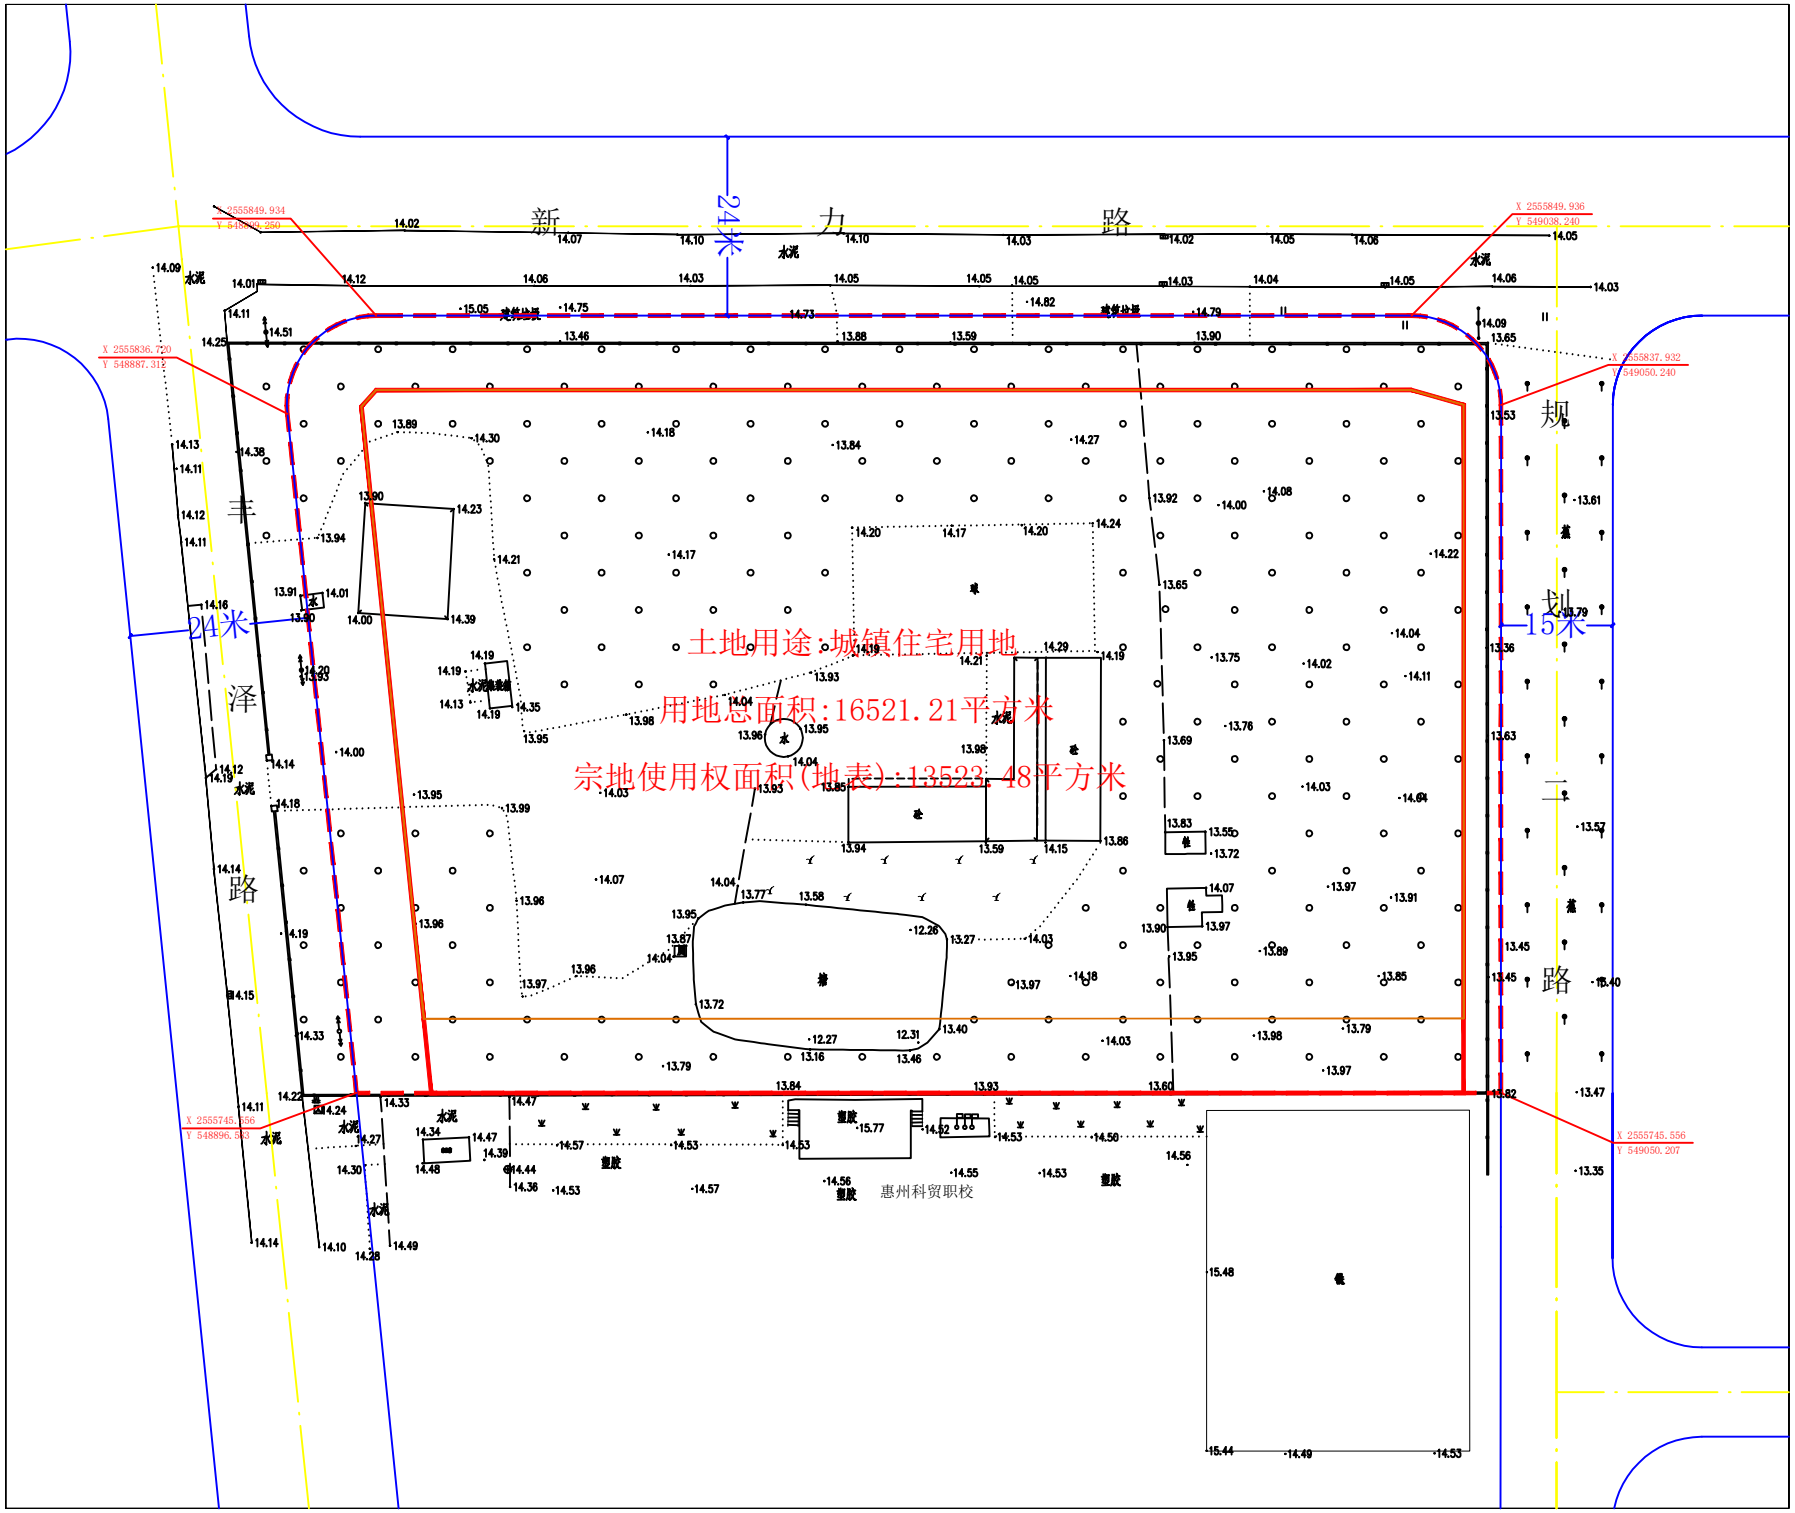

C:\Users\GEOMATIC\Desktop\20210901市勘察中心\图标模板\勘测LOGO.png

建设用地红线界限图

业务编号	20220519-YD0003	图件编号	YD202200
土地坐落	惠州市惠城区水口中心区09-02地块		
土地用途	城镇住宅用地		
用地总面积	16521.21平方米		
宗地使用权面积(地表)	13523.48平方米	规划道路用地面积	
宗地使用权面积(地下)		道路绿化用地面积	
勘 测 人	郭涵	绘图人	艾 强
勘测日期	2022年5月19日	出图日期	2022年5月20
比例尺	1:500		
坐标系	2000国家大地坐标系，中央子午线114°0 1985国家高程基准		

出图单位：惠州市自然资源规划勘测院

备 注

说明

1、我单位受该宗地使用权人委托，对本宗地进行测绘并绘制该红线图。

2、图中规划信息以最新规划信息为准。

图 例

- 用地红线
- 宗地使用权界线(地表)
- 宗地使用权界线(地下)
- 规划道路用地范围
- 建筑红线
- 城市规划道路干道
- 城市规划道路中线