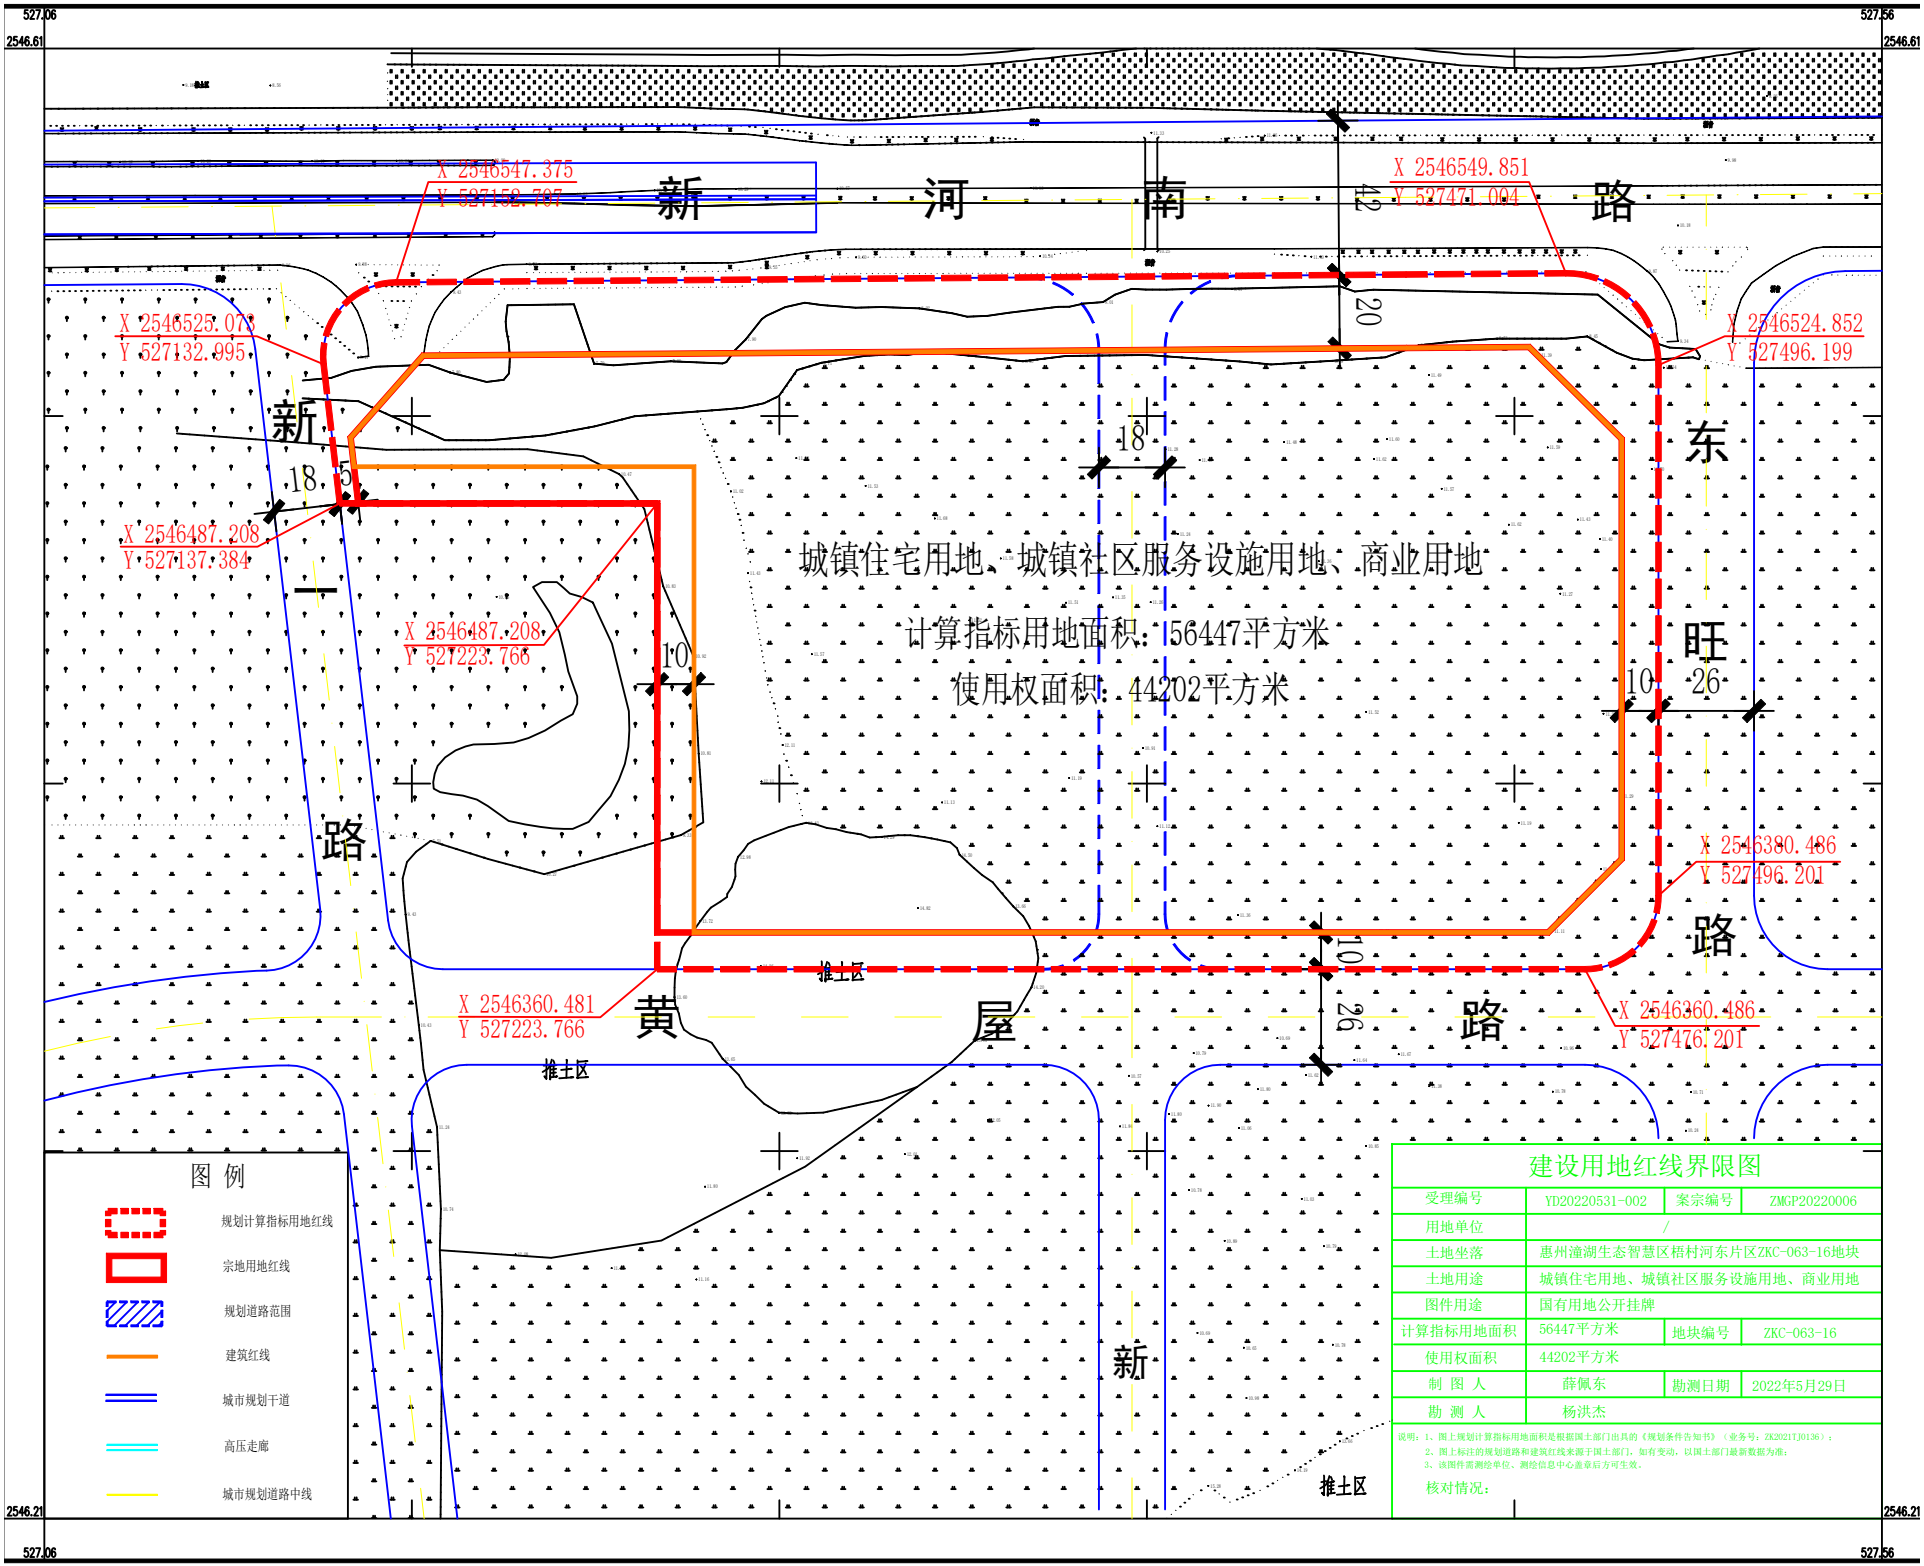

建设用地红线界限图

受理编号	YD20220531-002	案宗编号	ZMGP20220006
用地单位	/		
土地坐落	惠州潼湖生态智慧区梧村河东片区ZKC-063-16地块		
土地用途	城镇住宅用地、城镇社区服务设施用地、商业用地		
图件用途	国有用地公开挂牌		
计算指标用地面积	56447平方米	地块编号	ZKC-063-16
使用权面积	44202平方米		
制 图 人	薛佩东	勘测日期	2022年5月29日
勘 测 人	杨洪杰		

说明：1、图上规划计算指标用地面积是根据国土部门出具的《规划条件告知书》（业务号：ZK2021TJ0136）；
2、图上标注的规划道路和建筑红线来源于国土部门，如有变动，以国土部门最新数据为准；
3、该图件需测绘单位、测绘信息中心盖章后方可生效。

核对情况：

2000国家大地坐标系，中央子午线114度
中煤航测遥感集团有限公司

比例尺1：1000

绘图日期 ：2022年5月29日