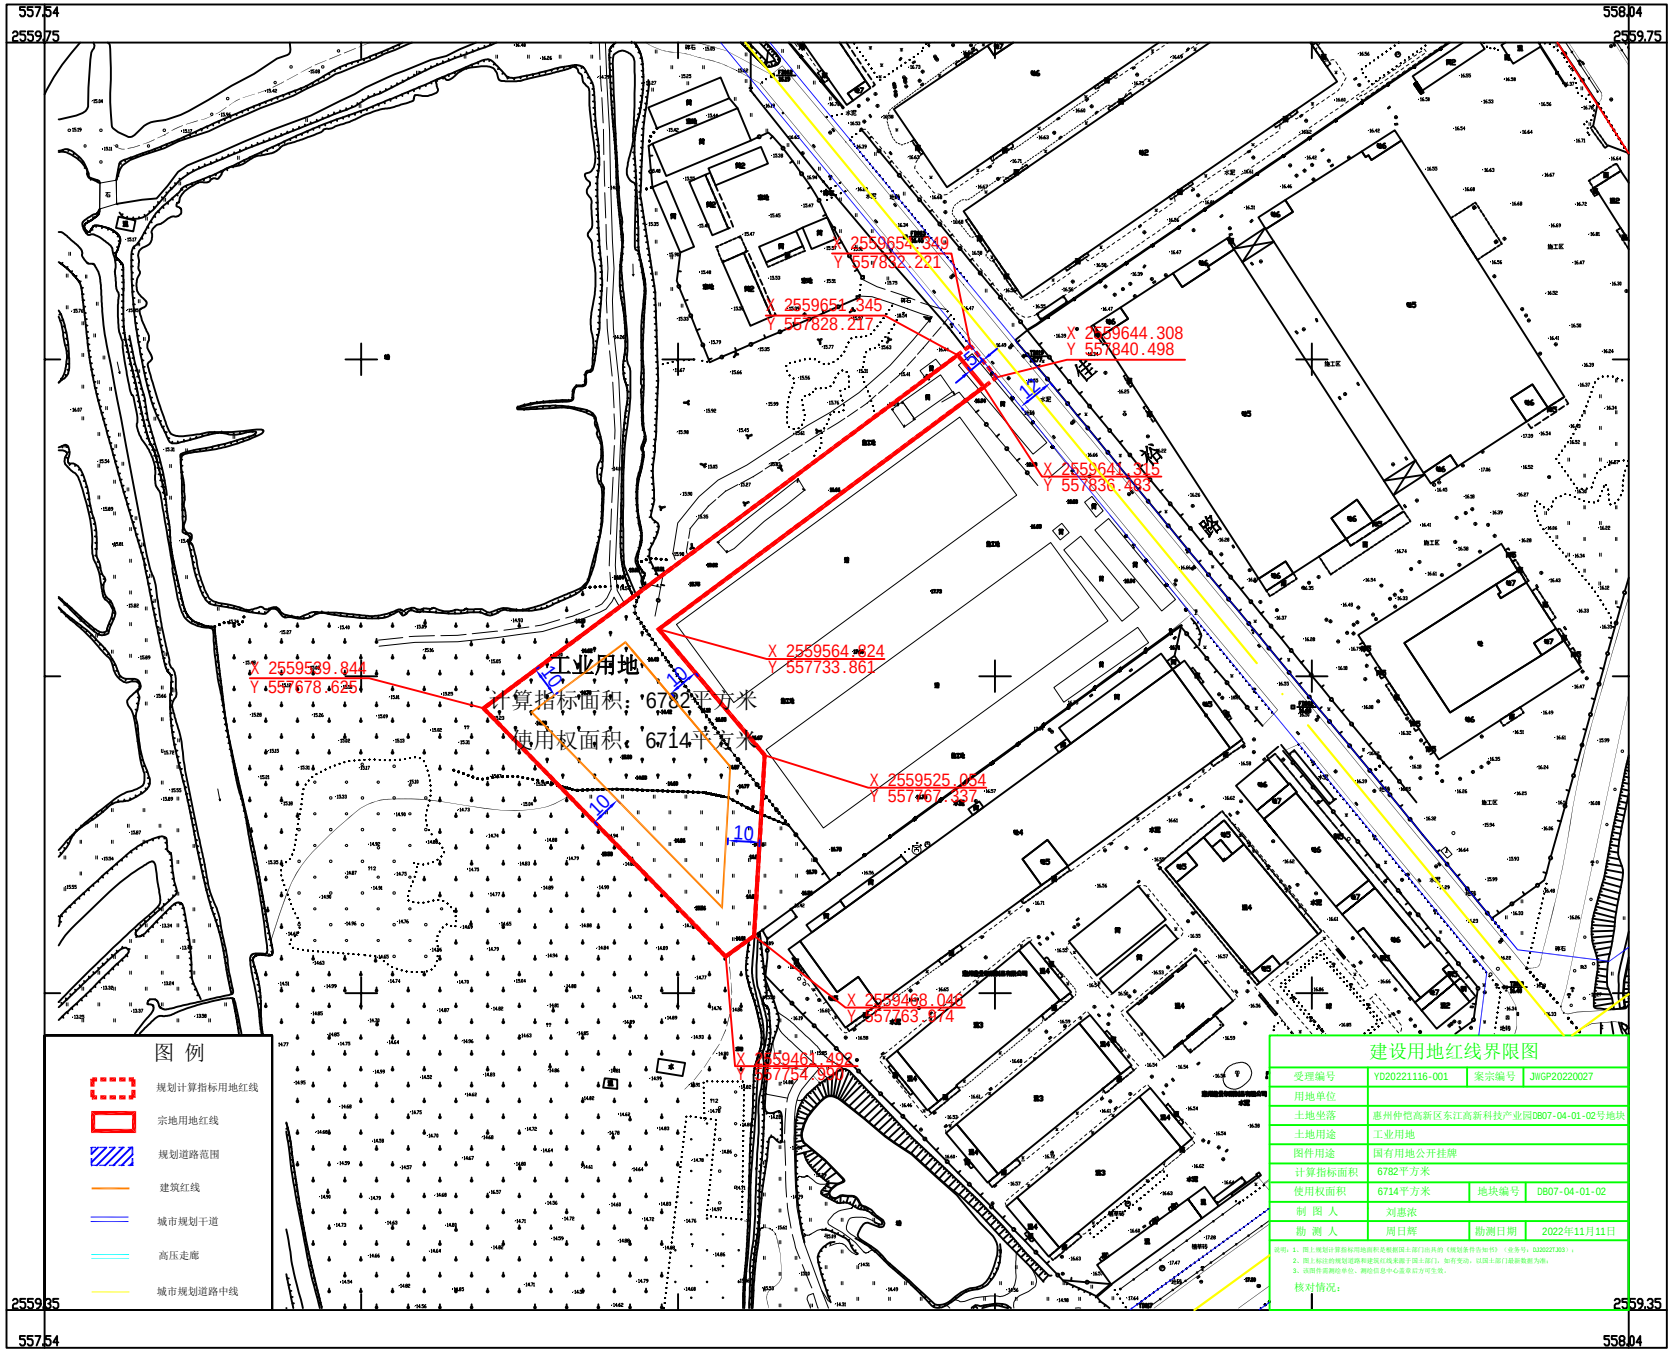

建设用地红线界限图

受理编号	Y020221116-001	案宗编号	JWGP20220027
用地单位			
土地坐落	惠州仲恺高新区东江高新科技产业园DB07-04-01-02号地块		
土地用途	工业用地		
图件用途	国有用地公开挂牌		
计算指标面积	6782平方米		
使用权面积	6714平方米	地块编号	DB07-04-01-02
制 图 人	刘惠浓		
勘 测 人	周日辉	勘测日期	2022年11月11日

说明：1、图上规划计算指标用地面积是根据国土部门出具的《规划条件告知书》（业务号：D220227J03）。
2、图上标注的规划道路和建筑红线来源于国土部门，如有变动，以国土部门最新数据为准。
3、该图件测绘单位、测绘结果中心愿承担方可生效。

核对情况：

2000国家大地坐标系，中央子午线114度
广东经纬土地勘测规划科技有限公司

1:1000

绘图日期：2022年11月15日