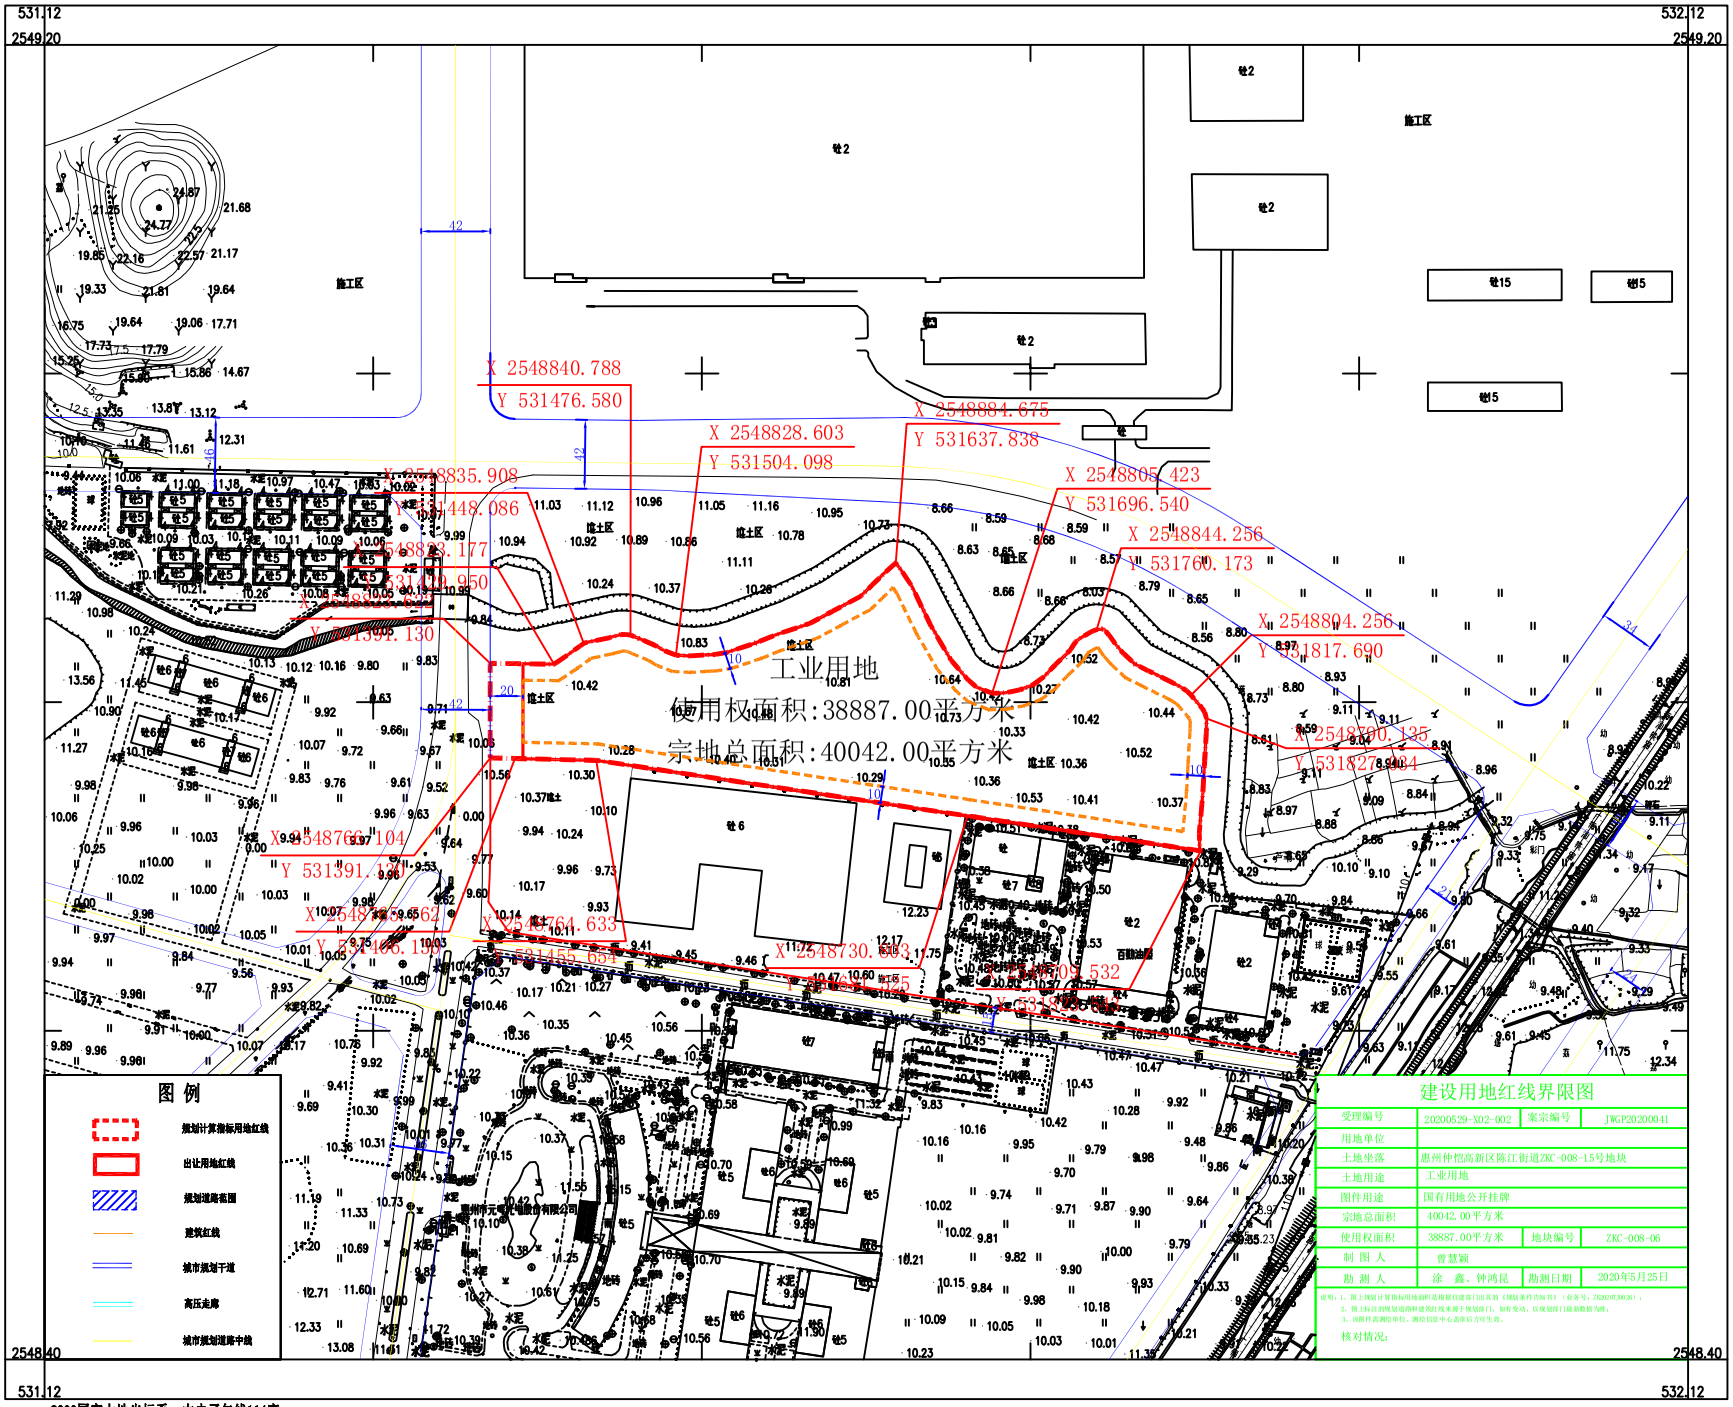

建设用地红线界限图

受理编号	20200529-X02-002	案宗编号	JWGP20200041
用地单位			
土地坐落	惠州仲恺高新区陈江街道ZKC-008-15号地块		
土地用途	工业用地		
图件用途	国有用地公开挂牌		
宗地总面积	40042.00平方米		
使用权面积	38887.00平方米	地块编号	ZKC-008-06
制 图 人	曾慧颖		
勘 测 人	涂 鑫、钟鸿昆	勘测日期	2020年5月25日

说明：1、图上规划计算指标用地面积是根据建设部门出具的《规划条件告知书》（业务号：2020[illegible]）；
2、图上标注的规划道路标建筑红线来源于规划部门，如有变动，以规划部门最新数据为准；
3、该图件若测绘单位、测绘信息单位未盖章后方可生效。

核对情况：

2000国家大地坐标系，中央子午线114度
广东经纬土地勘测规划科技有限公司

1：2000

绘图日期：2020年5月28日